

- ☐ CLIENTE: Câmara Municipal de Alto Caparaó - MG
- ☐ PROJETO: Interiores
- ☐ OBRA: --
- ☐ ENDEREÇO DA OBRA: Alto Caparaó - MG



LAÍZA MOURA


ARQUITETURA E INTERIORES

Alto Caparaó-MG, 01 de setembro de 2022.

AV. PICO DA BANDEIRA, 942, INDEPENDÊNCIA, ALTO CAPARAÓ - MG

LAÍZA MOURA
Arquiteta e Urbanista
CAU A248544-3
(32) 984357938

PLANTA BAIXA
 ESC 1/50

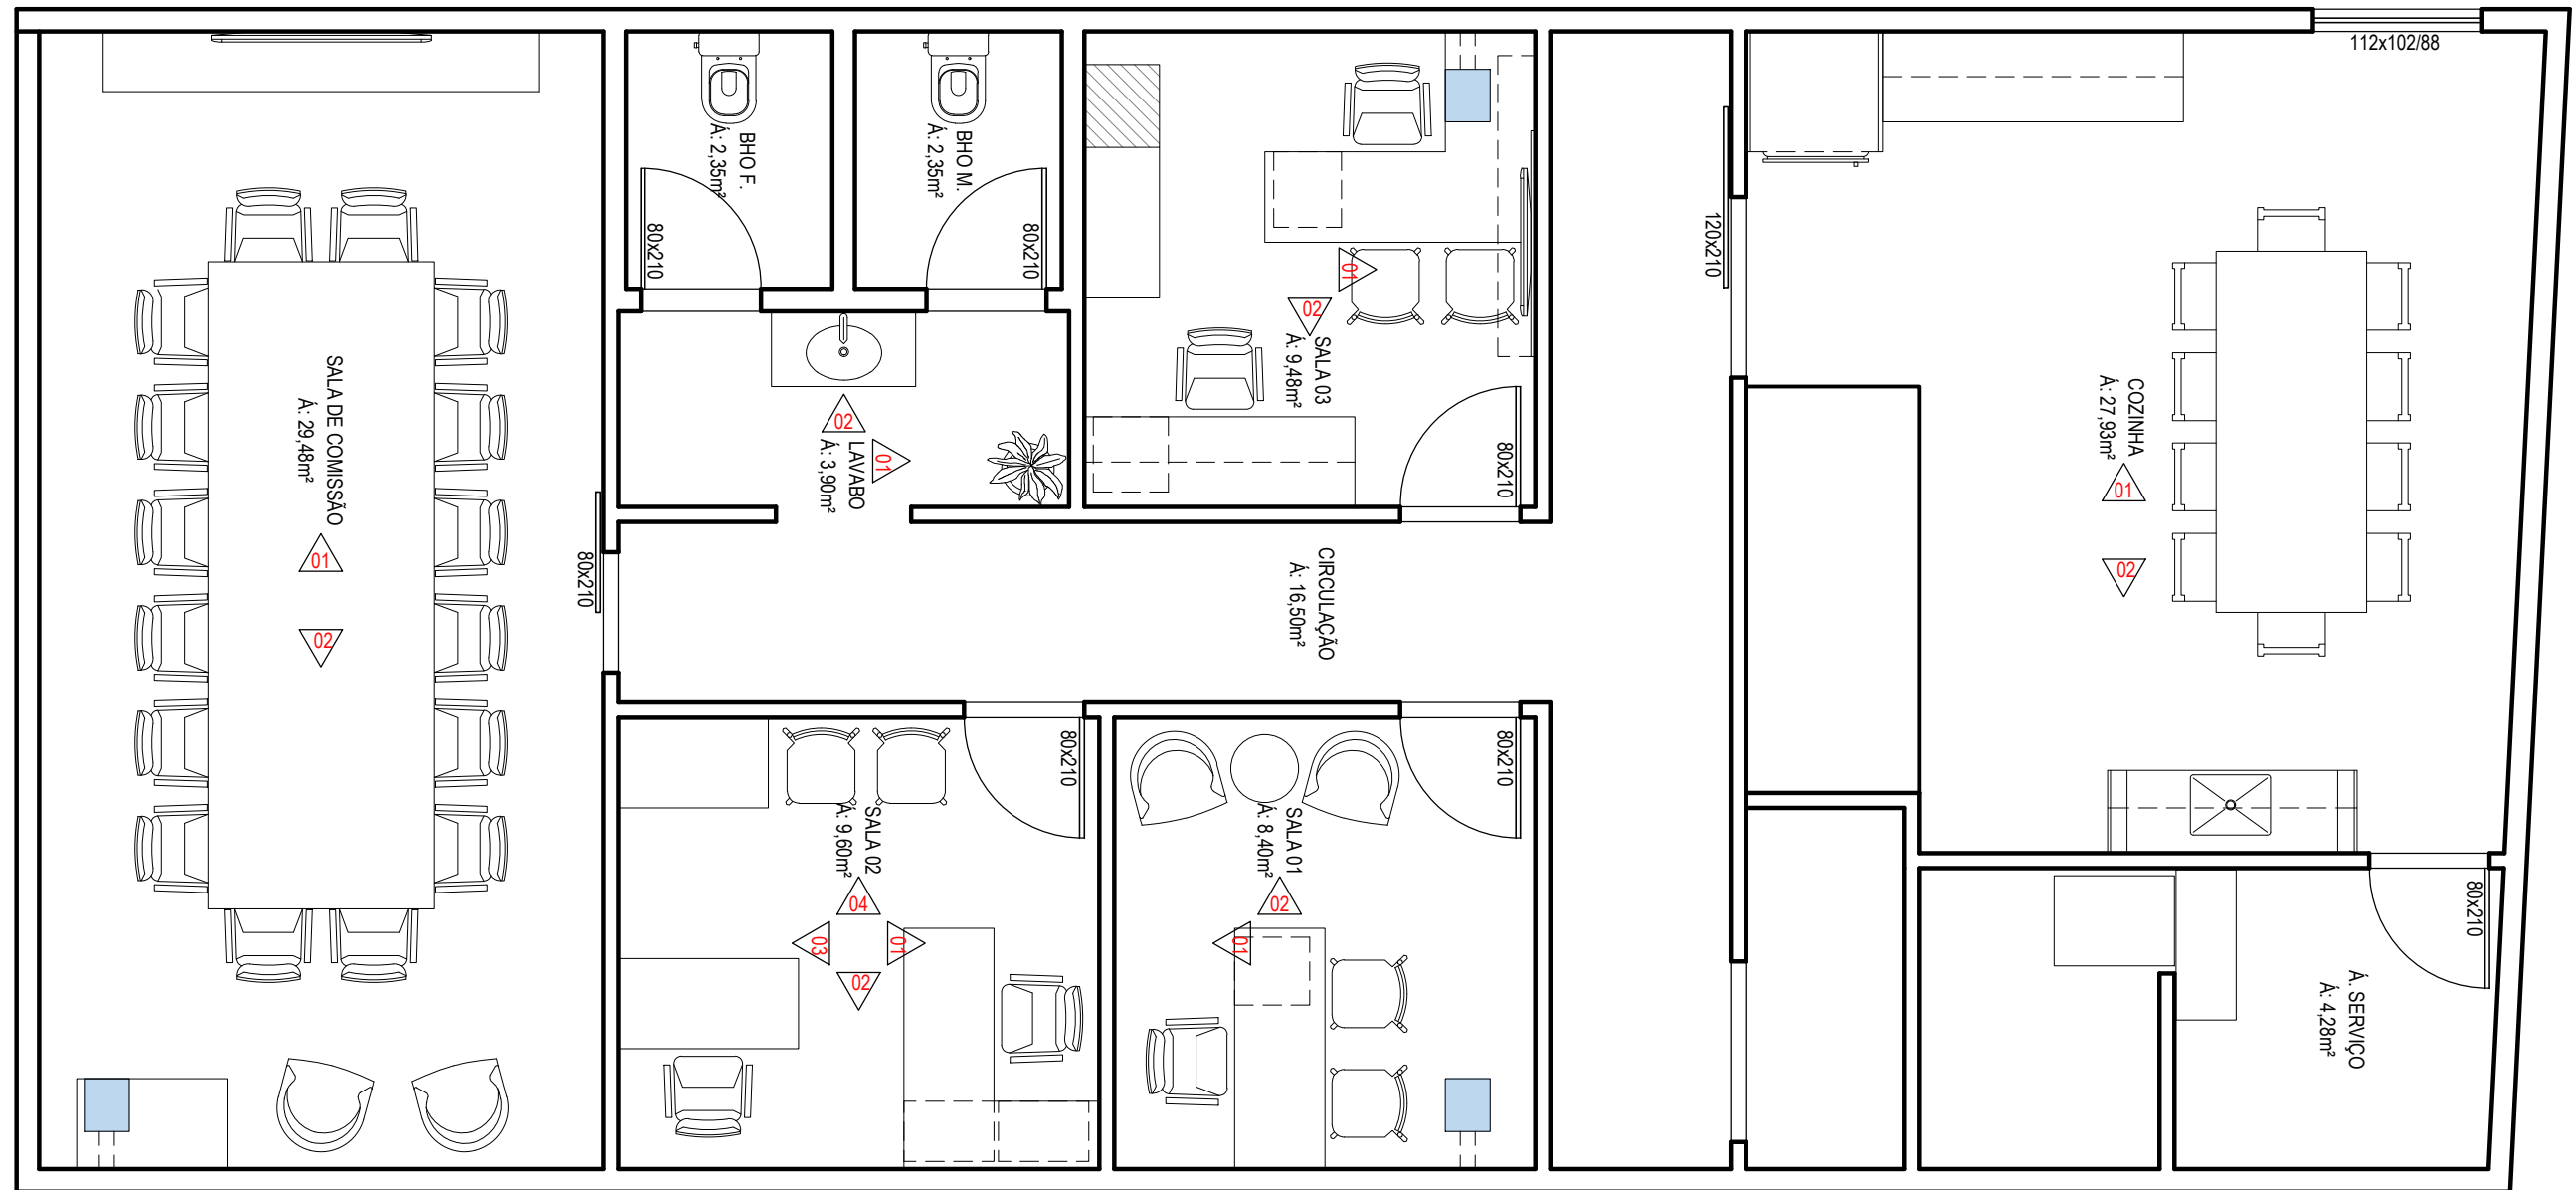

PROPRIETÁRIO:
 Câmara Municipal de Alto Caparaó - MG

CONTEÚDO:
 Projeto de Interiores

Laíza Moura
 Arquiteta e Urbanista
 CAU A248544-3
 Av. Pico da Bandeira, 942, Independência,
 Alto Caparaó - MG




CIDADE:
 Alto Caparaó

ESCALA:
 Indicadas

DATA:
 Setembro 2022

PRANCHA:
 01/18

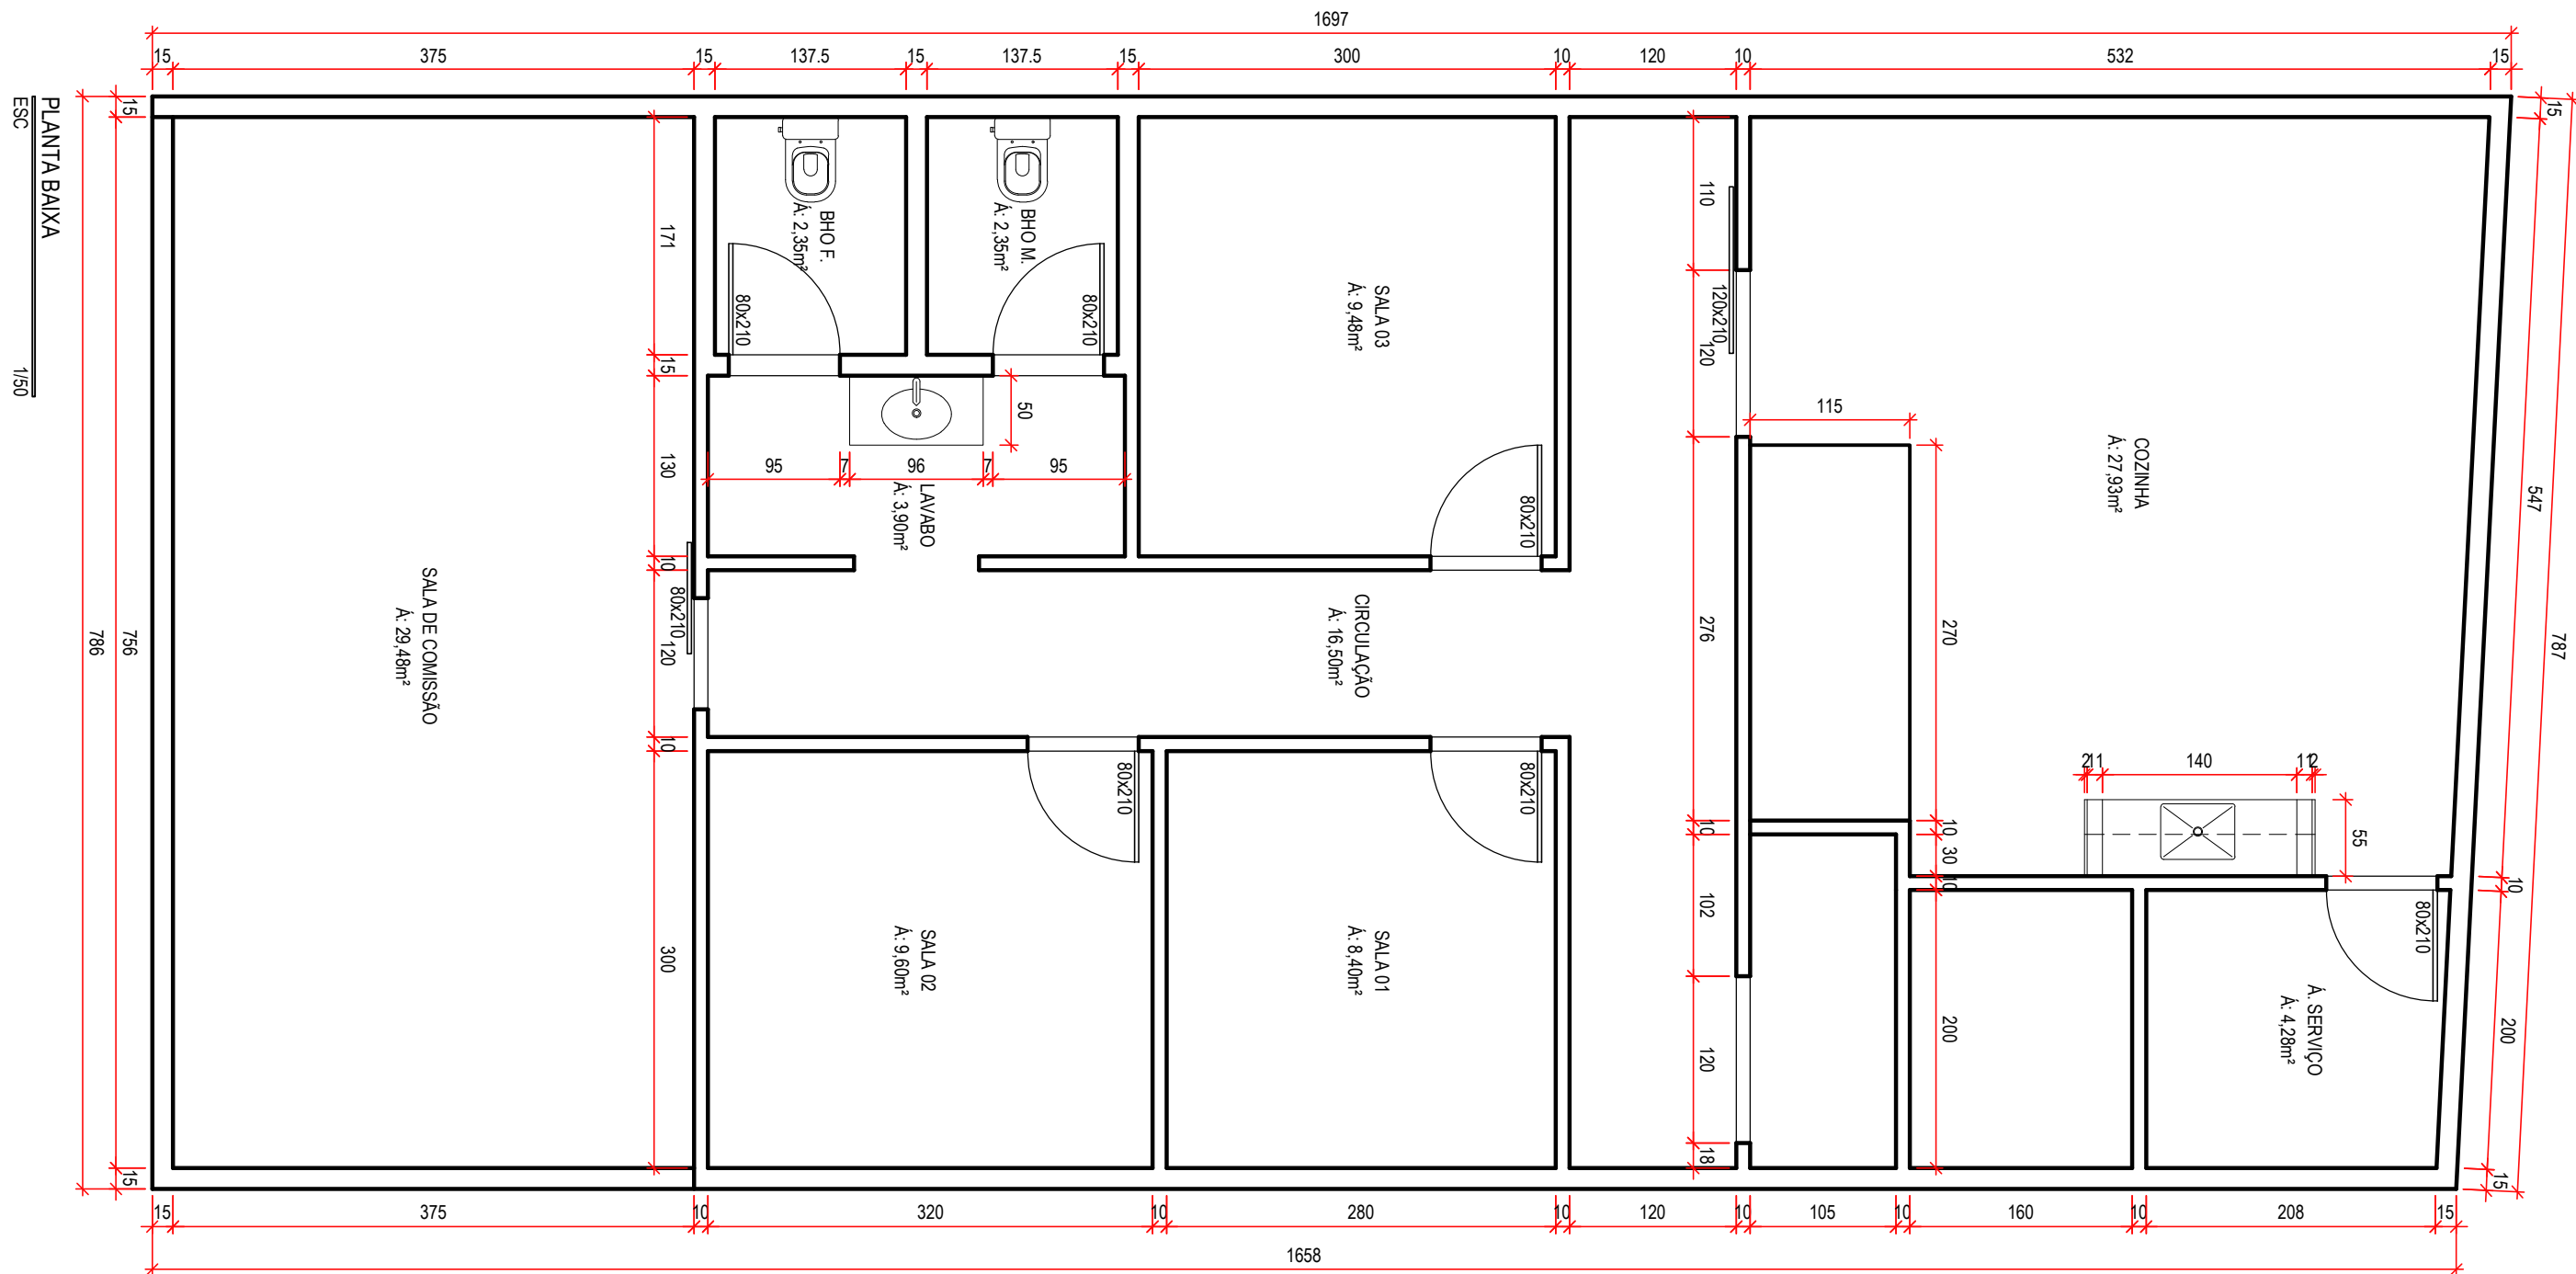

PROPRIETÁRIO:
Câmara Municipal de Alto Caparaó - MG

CONTEÚDO:
Projeto de Interiores

Laíza Moura
Arquiteta e Urbanista
CAU A248544-3

CIDADE:
Alto Caparaó





ESCALA:
Indicadas

DATA:
Setembro 2022

PRANCHA:
02/18

Av. Pico da Bandeira, 942, Independência,
Alto Caparaó - MG



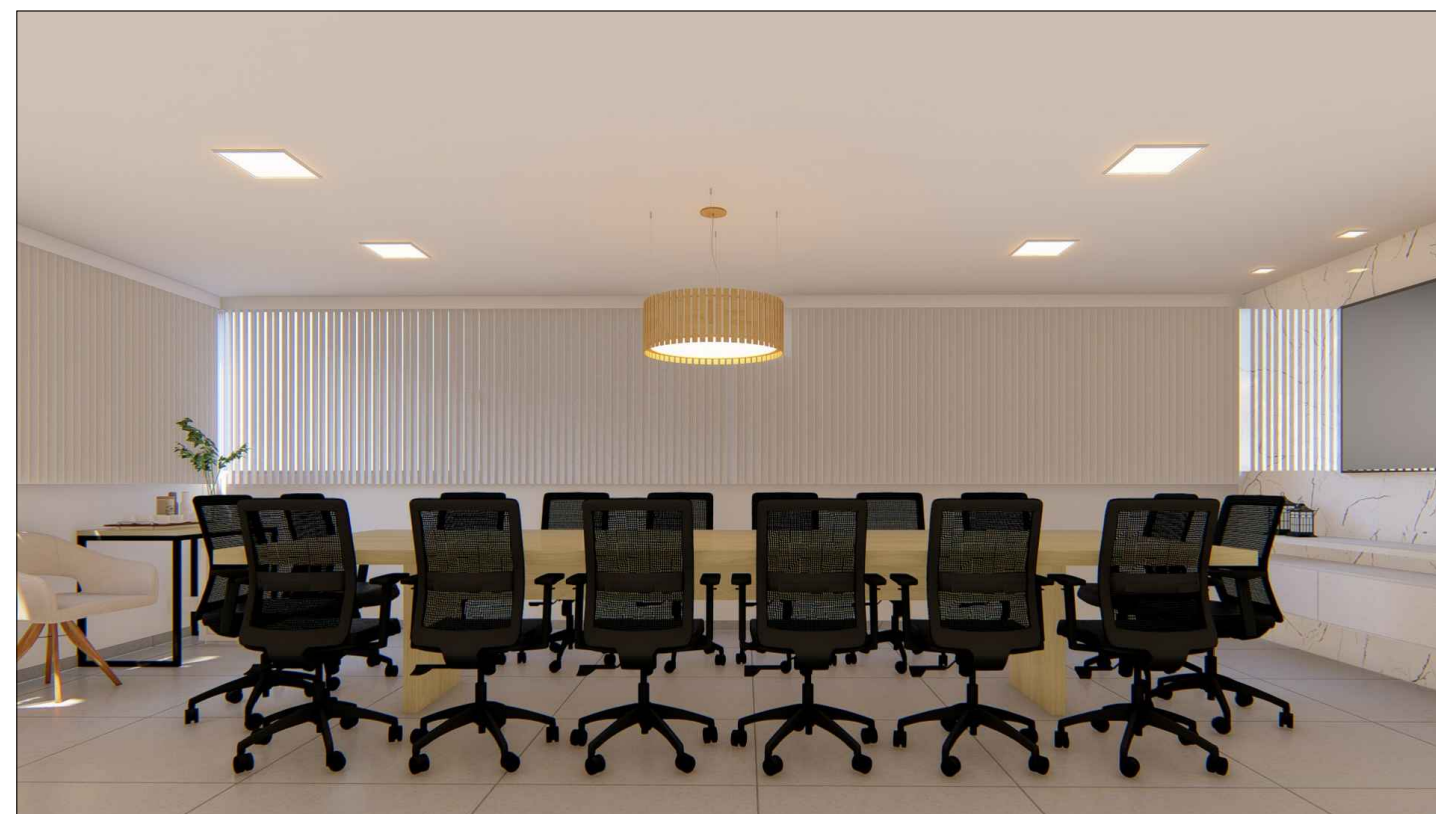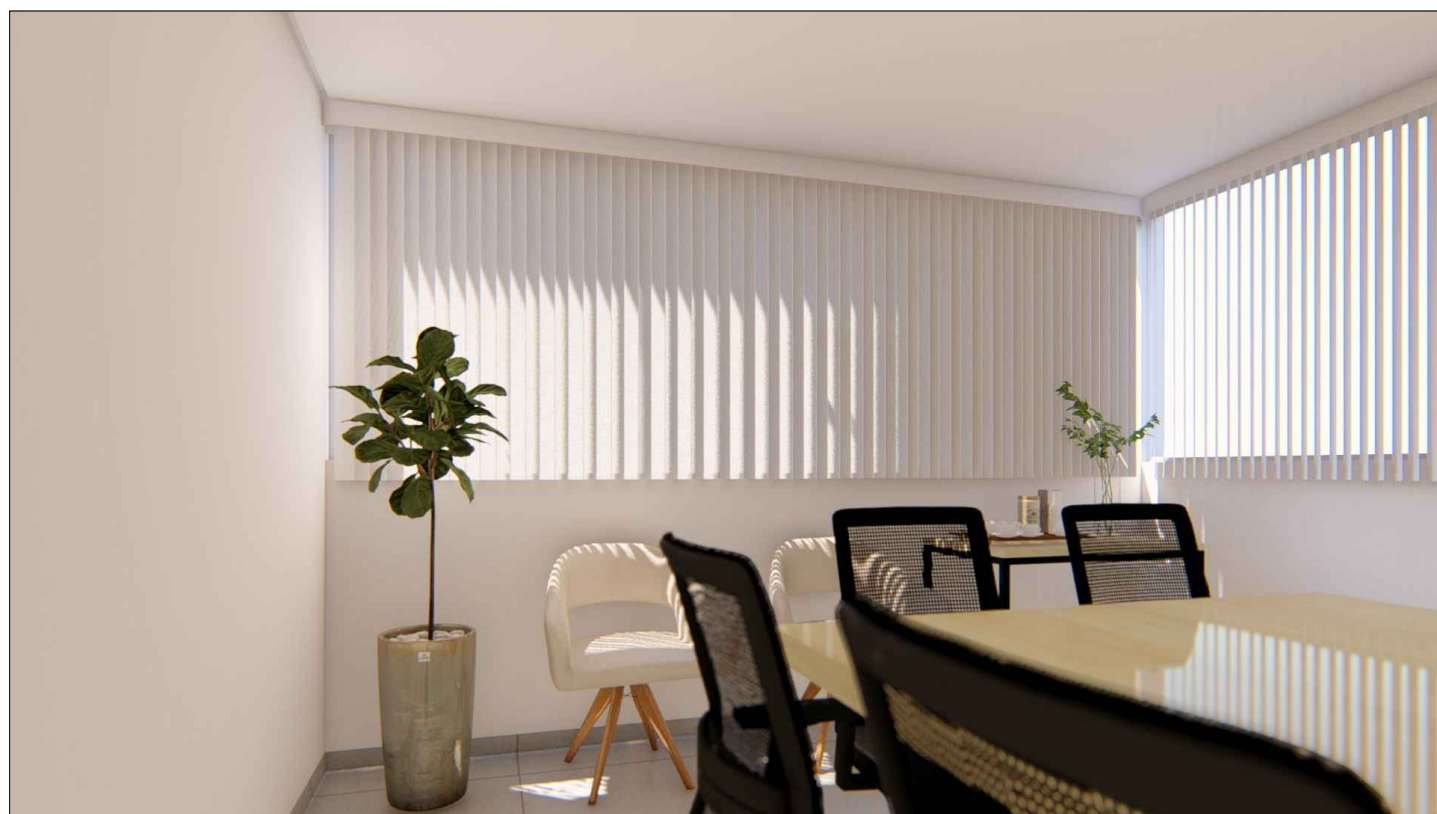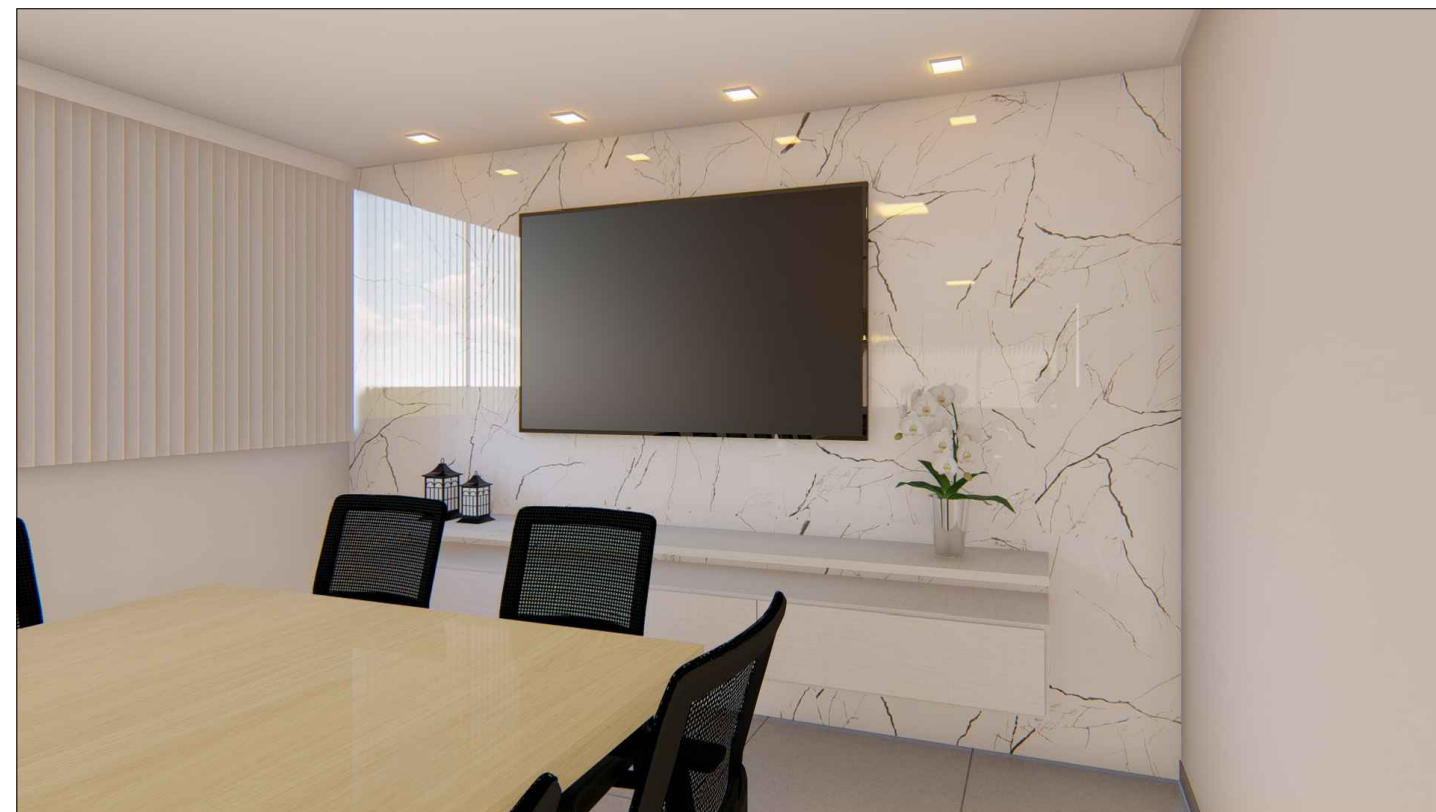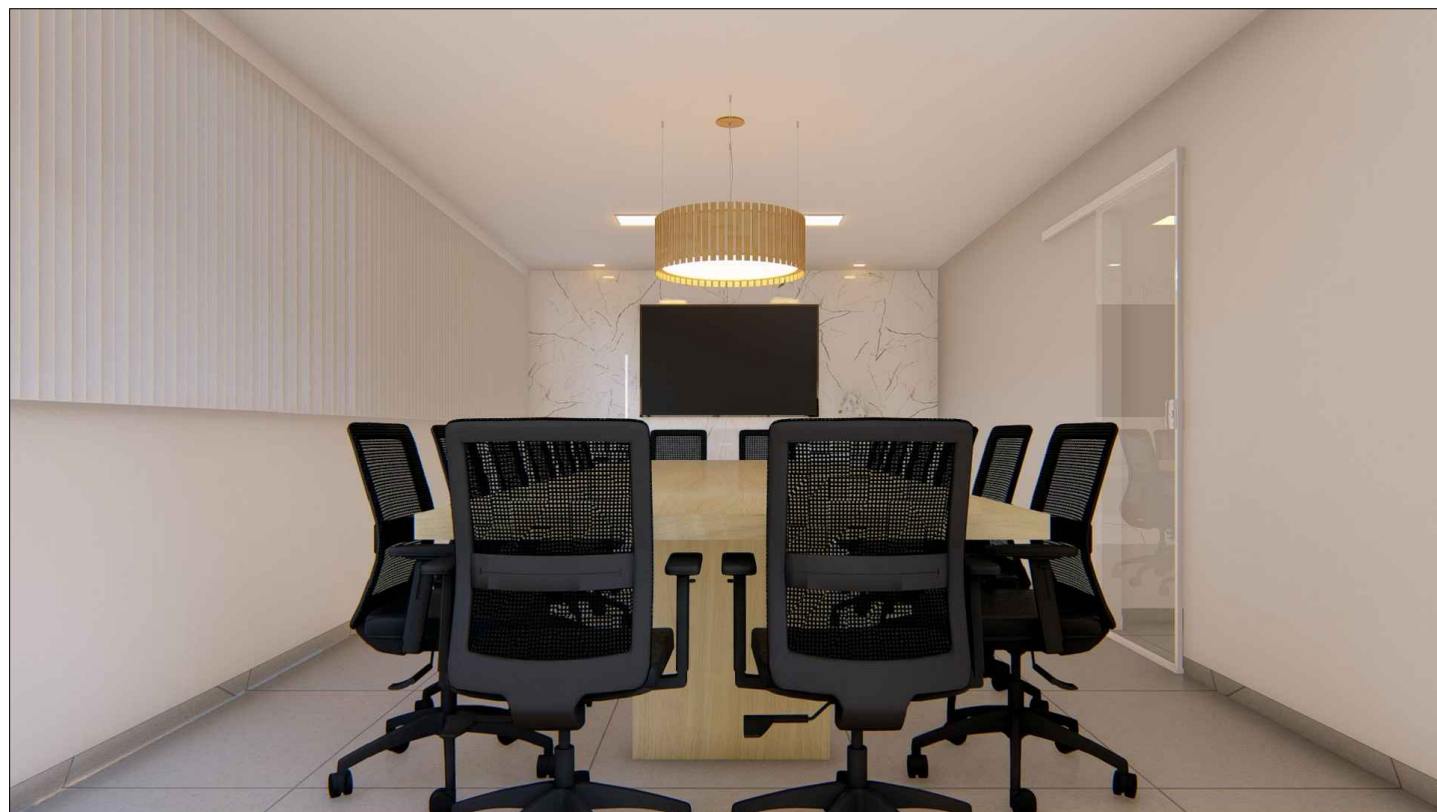

PROPRIETÁRIO:
Câmara Municipal de Alto Caparaó - MG

CONTEÚDO:
Projeto de Interiores

Laíza Moura
Arquiteta e Urbanista
CAU A248544-3
Av. Pico da Bandeira, 942, Independência,
Alto Caparaó - MG




CIDADE:
Alto Caparaó

ESCALA:
Indicadas

DATA:
Setembro 2022

PRANCHA:
03/18

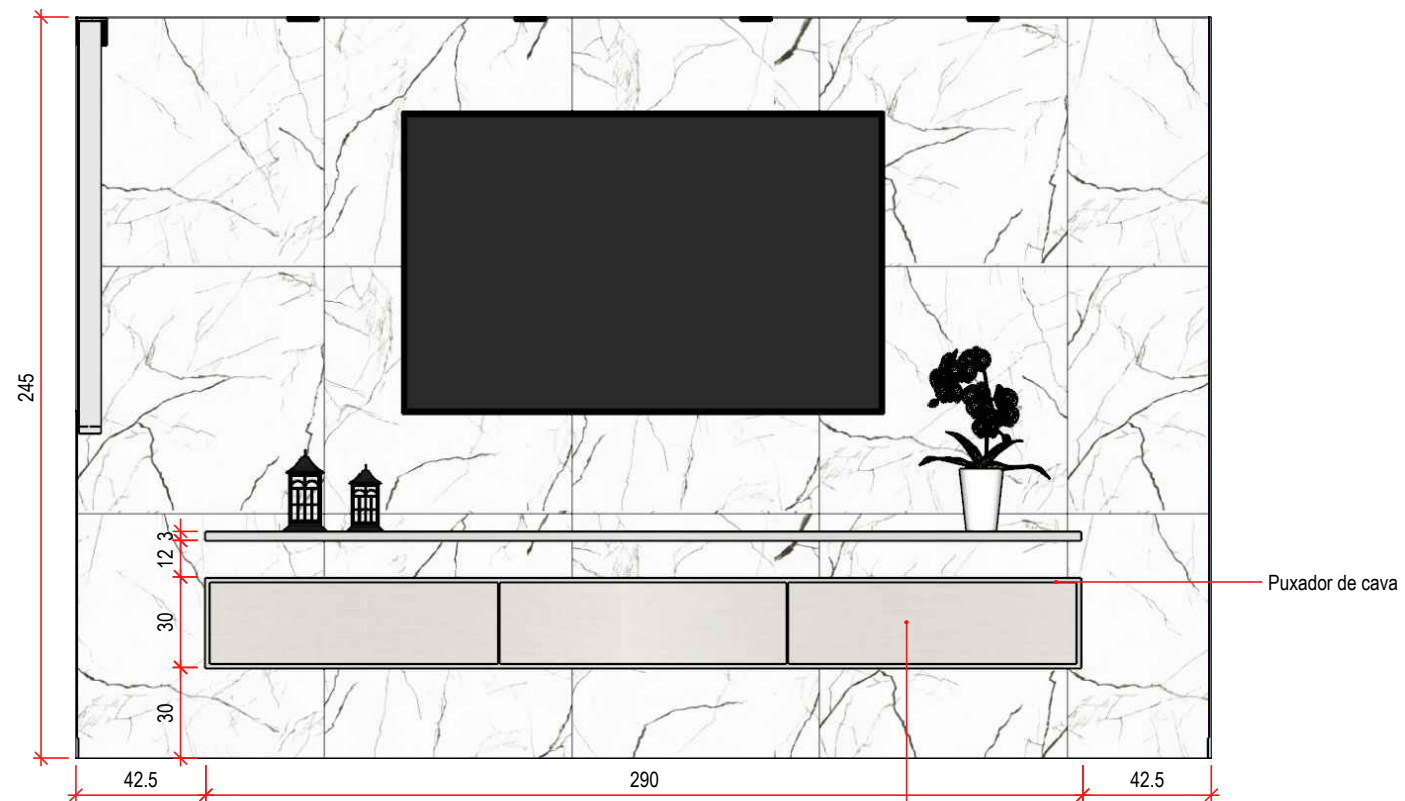


VISTA 01 | sala de comissão
ESC 1/25

OBS: considerar tomadas existentes.


Móvel em mdf Lineo Têxtil | prisma - DURATEX




VISTA 02 | sala de comissão
ESC 1/25

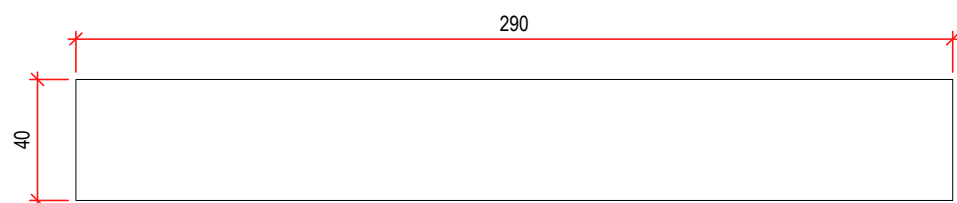


VISTA SUPERIOR | móvel tv
ESC 1/25

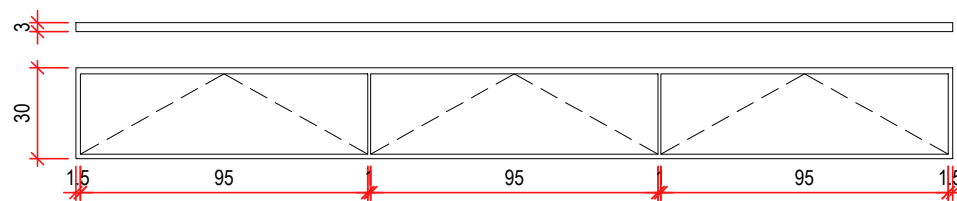


VISTA FRONTAL | móvel tv
ESC 1/25

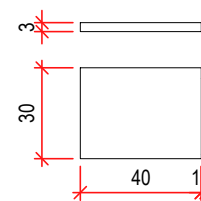


VISTA LATERAL | móvel tv
ESC 1/25

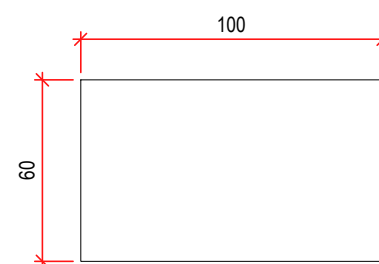

VISTA SUPERIOR | aparador
ESC 1/25

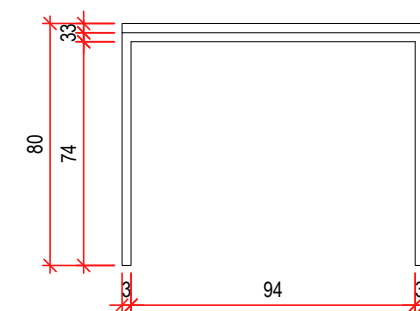

VISTA FRONTAL | aparador
ESC 1/25

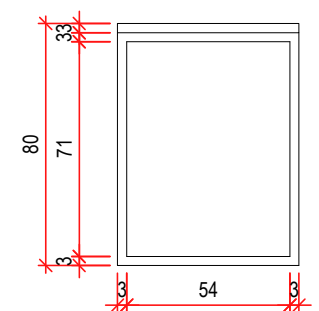


VISTA LATERAL | aparador
ESC 1/25

PROPRIETÁRIO: Câmara Municipal de Alto Caparaó - MG
CIDADE: Alto Caparaó


CONTEÚDO: Projeto de Interiores		
ESCALA: Indicadas	DATA: Setembro 2022	PRANCHA: 04/18

Laíza Moura
Arquiteta e Urbanista
CAU A248544-3
Av. Pico da Bandeira, 942, Independência,
Alto Caparaó - MG




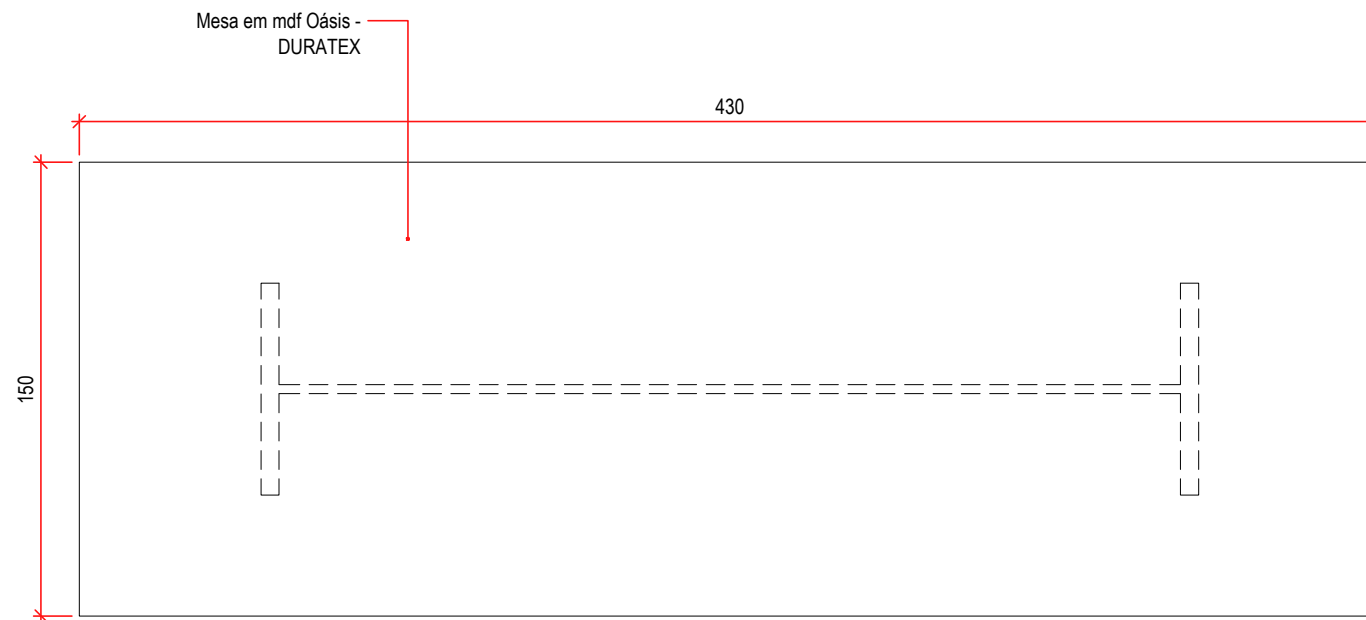

VISTA SUPERIOR | mesa
ESC 1/25

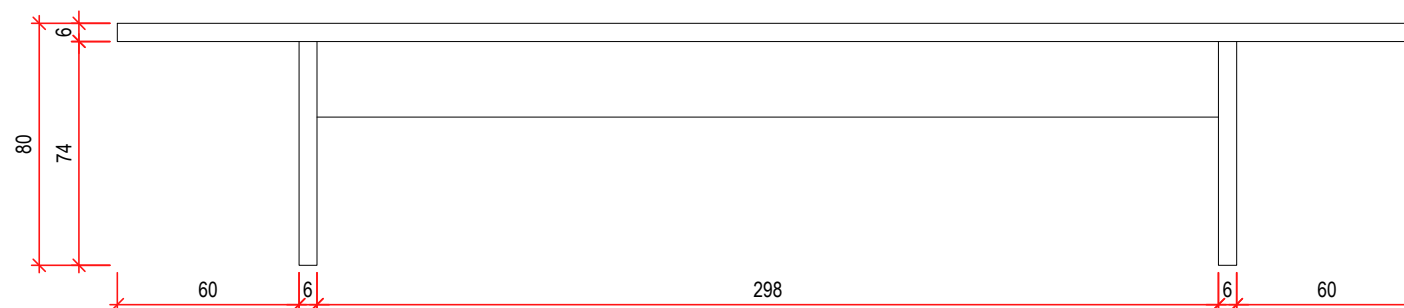

VISTA FRONTAL | mesa
ESC 1/25

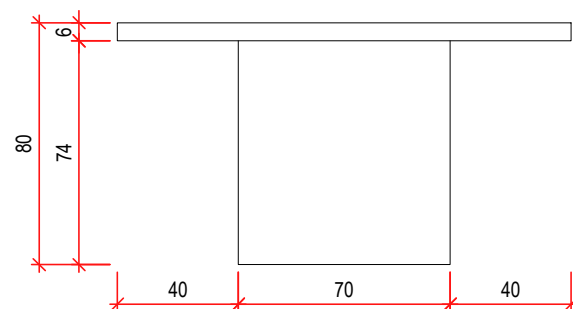

VISTA LATERAL | mesa
ESC 1/25

PROPRIETÁRIO:
Câmara Municipal de Alto Caparaó - MG

CIDADE:
Alto Caparaó

CONTEÚDO:
Projeto de Interiores

ESCALA:
Indicadas




DATA:
Setembro 2022

PRANCHA:
05/18

Laíza Moura
Arquiteta e Urbanista
CAU A248544-3

Av. Pico da Bandeira, 942, Independência,
Alto Caparaó - MG



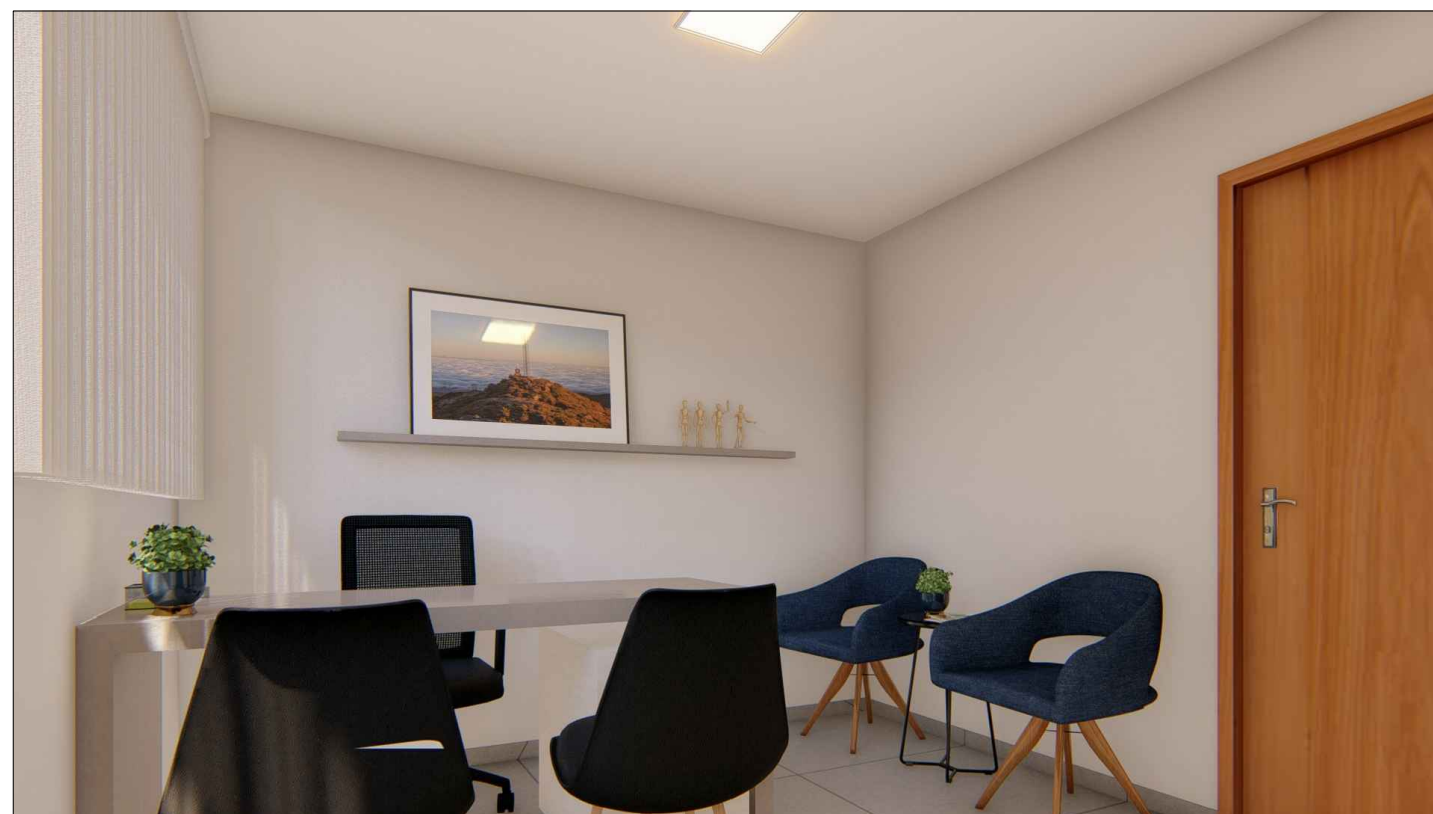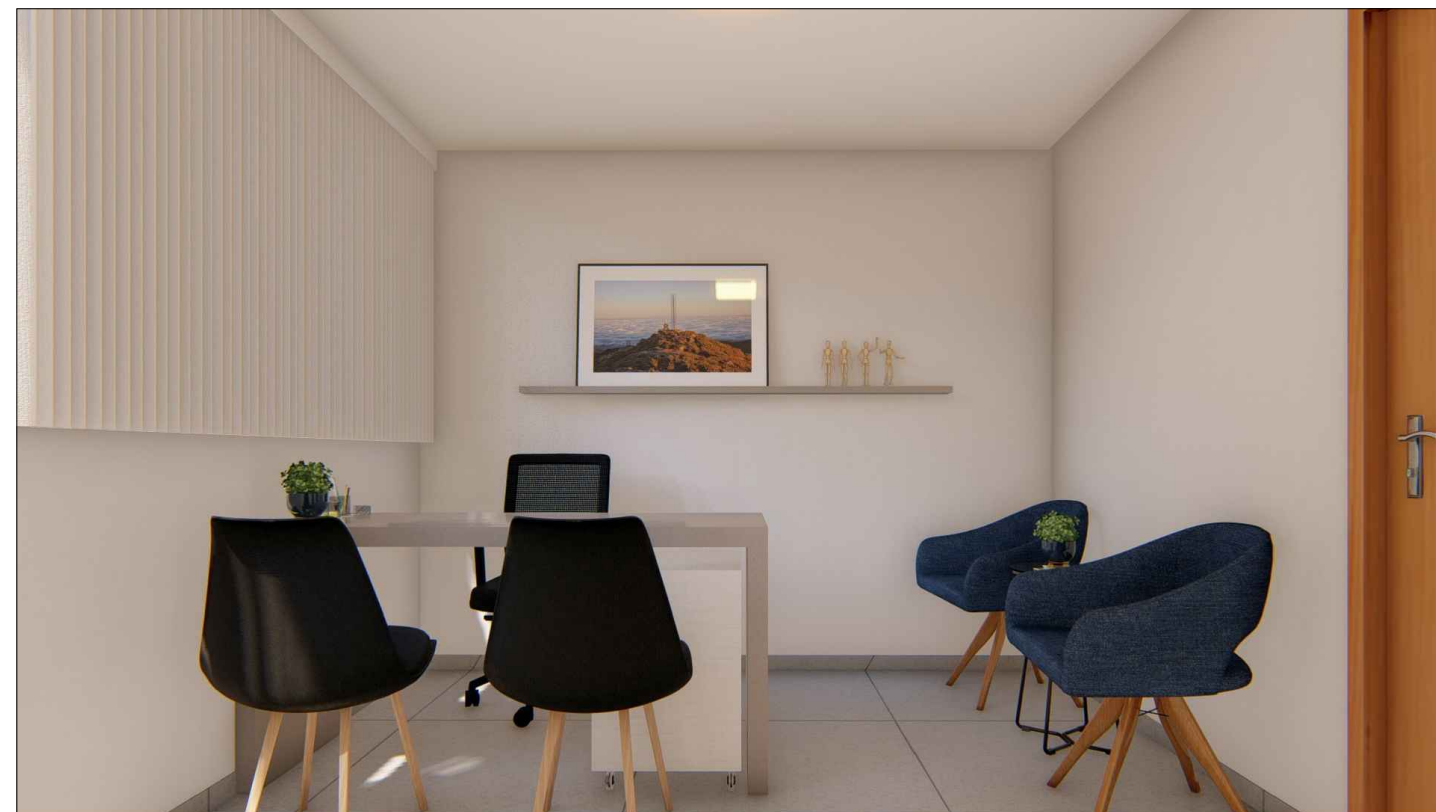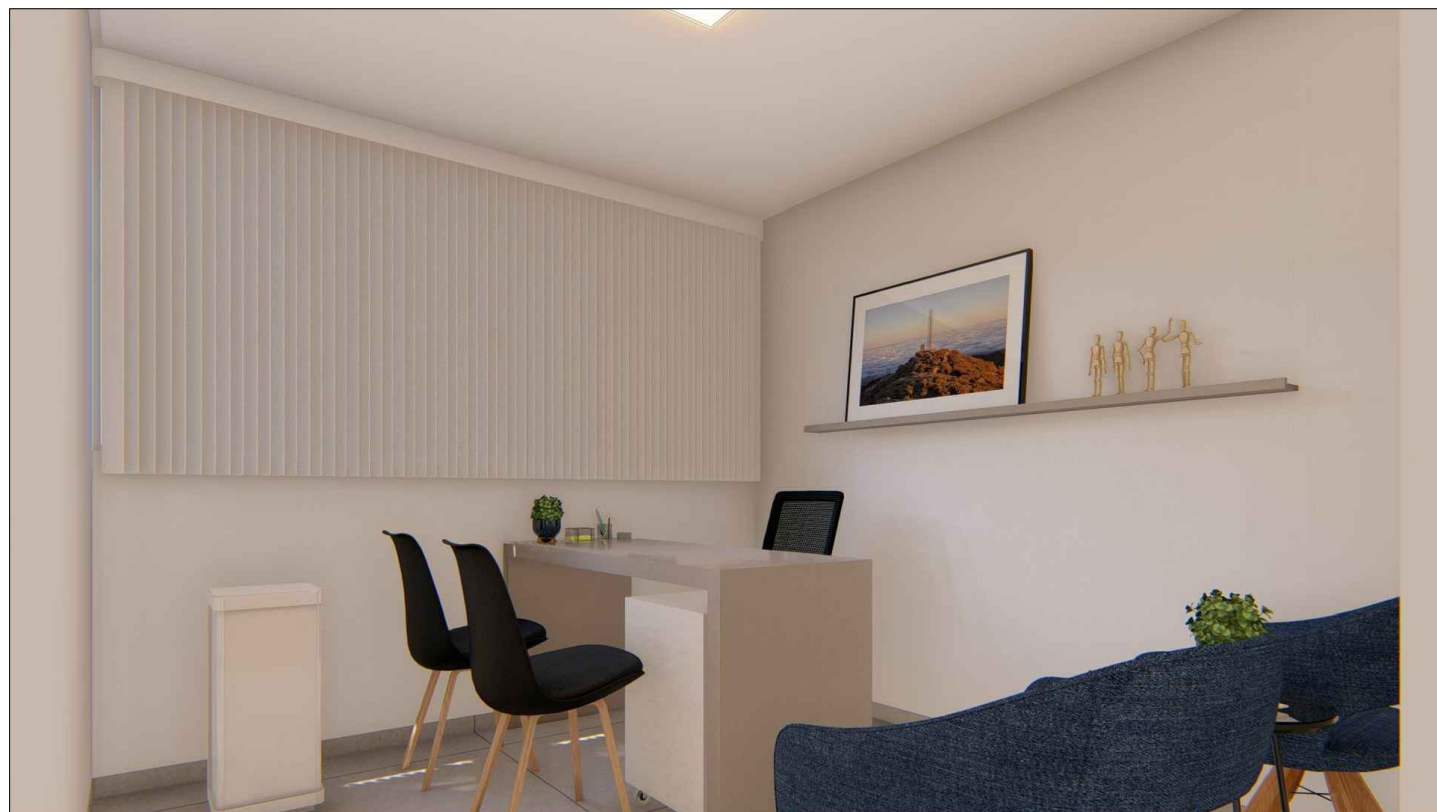

PROPRIETÁRIO:
Câmara Municipal de Alto Caparaó - MG

CONTEÚDO:
Projeto de Interiores

Laíza Moura
Arquiteta e Urbanista
CAU A248544-3
Av. Pico da Bandeira, 942, Independência,
Alto Caparaó - MG

 LAÍZA MOURA
ARQUITETURA E INTERIORES

CIDADE:
Alto Caparaó


ESCALA:
Indicadas

DATA:
Setembro 2022

PRANCHA:
06/18


Mesa em mdf Gianduia |
trama - DURATEX

Prateleira em mdf Gianduia |
trama - DURATEX

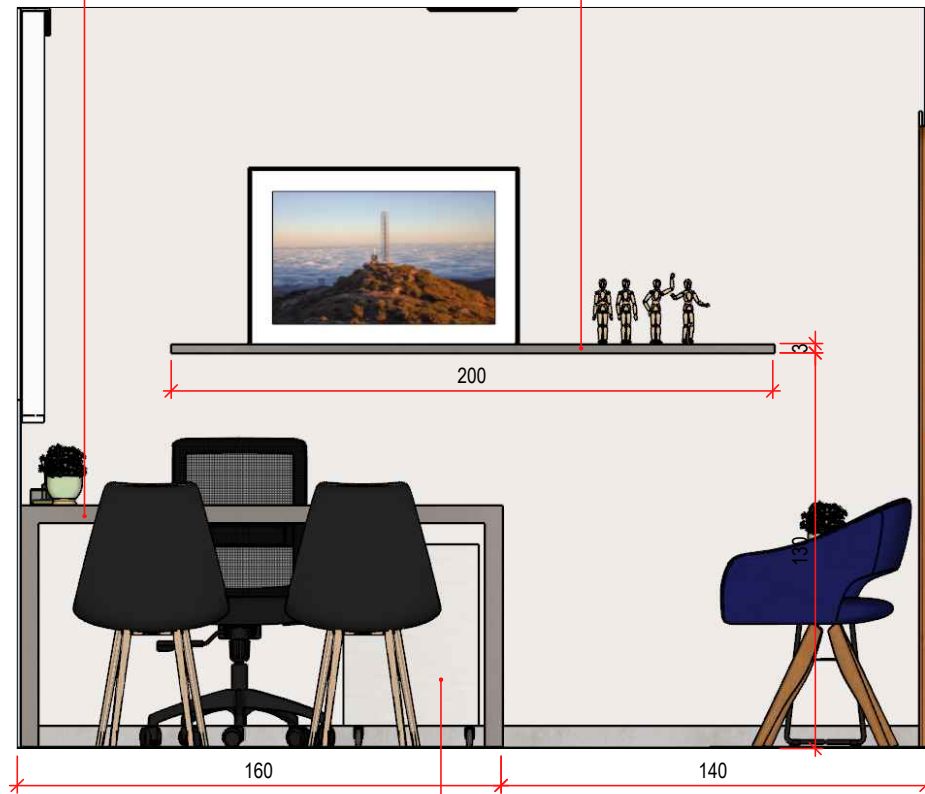


VISTA 01 | sala 1
ESC 1/25


Gaveteiro com rodízio em
mdf Lineo Têxtil | prisma -
DURATEX

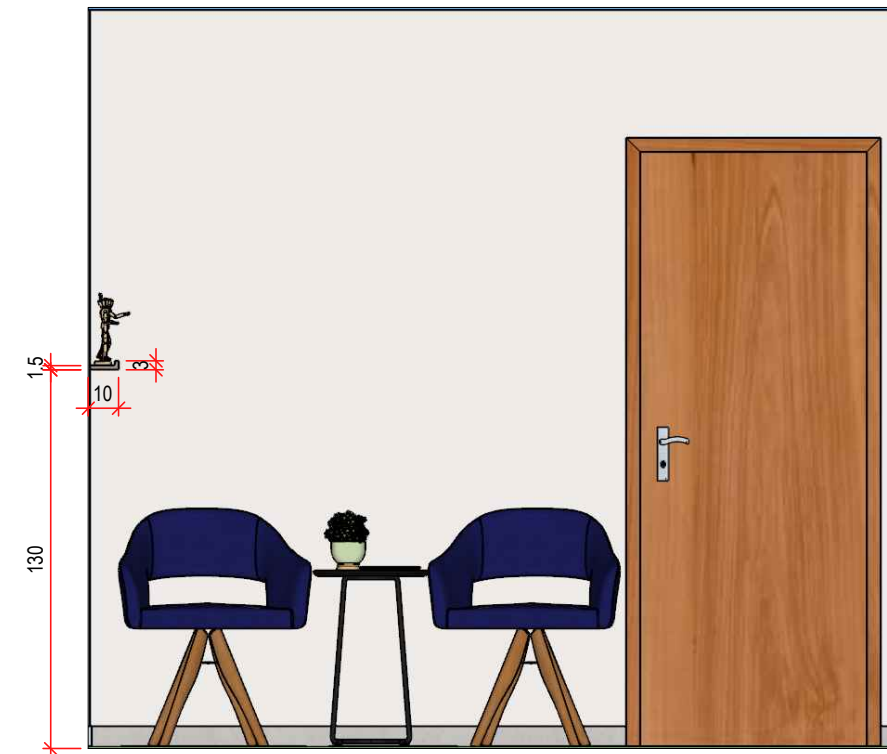


VISTA 02 | sala 1
ESC 1/25

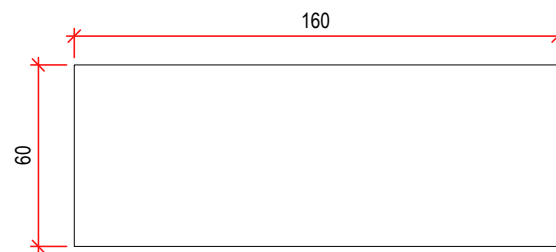


VISTA SUPERIOR | mesa
ESC 1/25

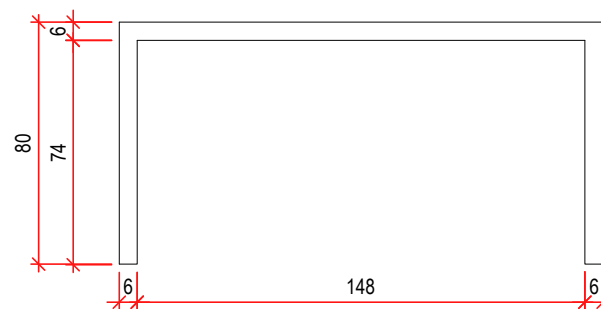

VISTA FRONTAL | mesa
ESC 1/25

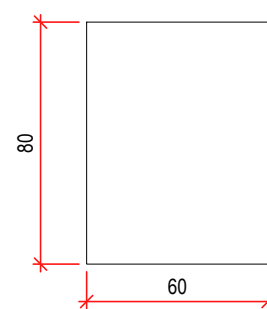

VISTA LATERAL | mesa
ESC 1/25

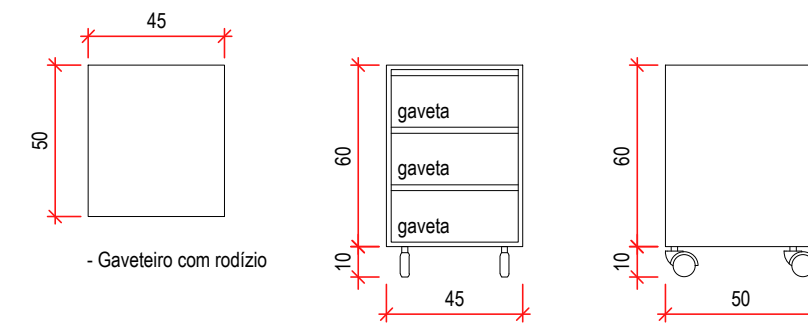

PROPRIETÁRIO:
Câmara Municipal de Alto Caparaó - MG

CIDADE:
Alto Caparaó

CONTEÚDO:
Projeto de Interiores

ESCALA:
Indicadas




DATA:
Setembro 2022

PRANCHA:
07/18

Laíza Moura
Arquiteta e Urbanista
CAU A248544-3

Av. Pico da Bandeira, 942, Independência,
Alto Caparaó - MG

 LAÍZA MOURA
ARQUITETURA E INTERIORES

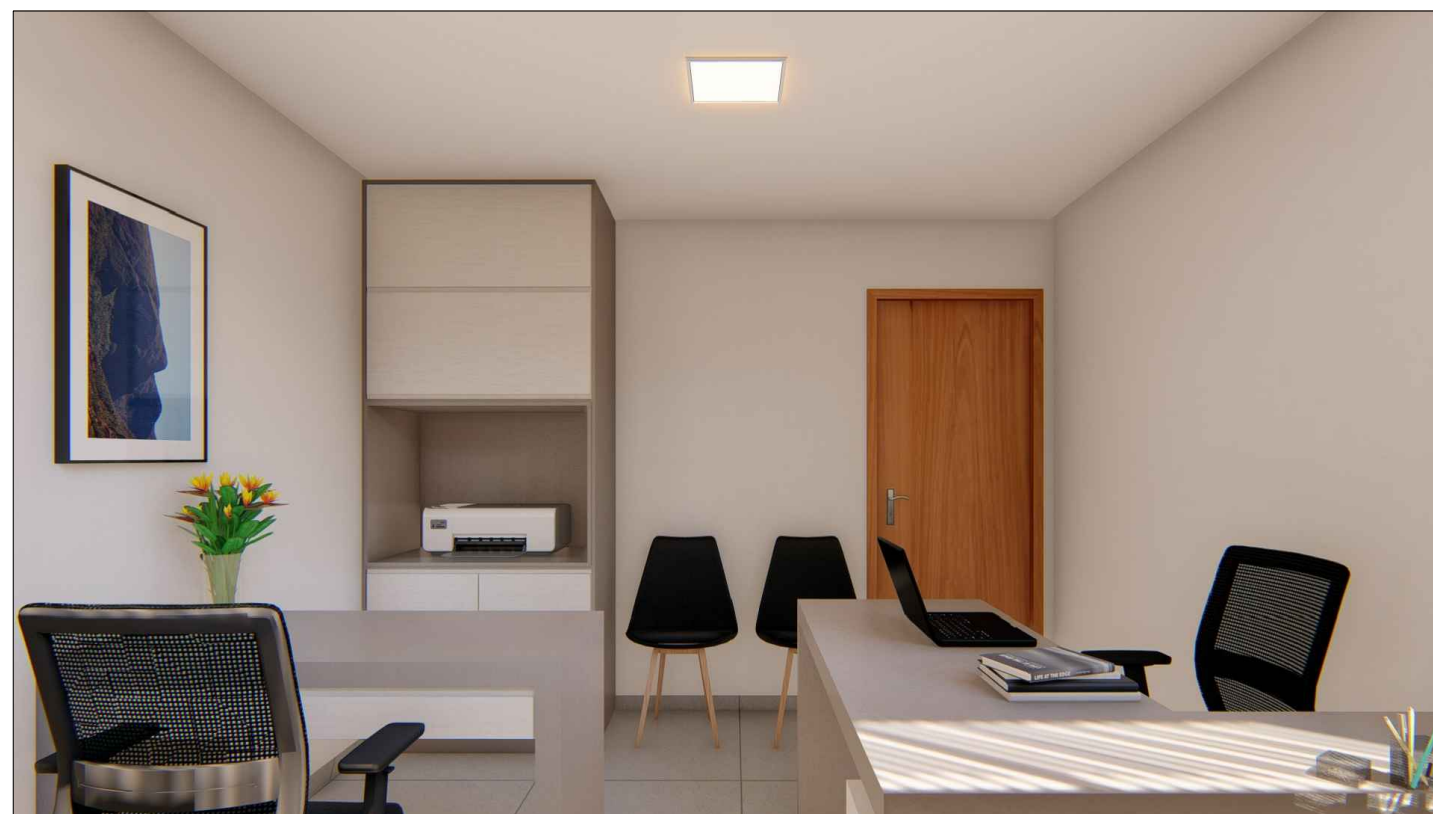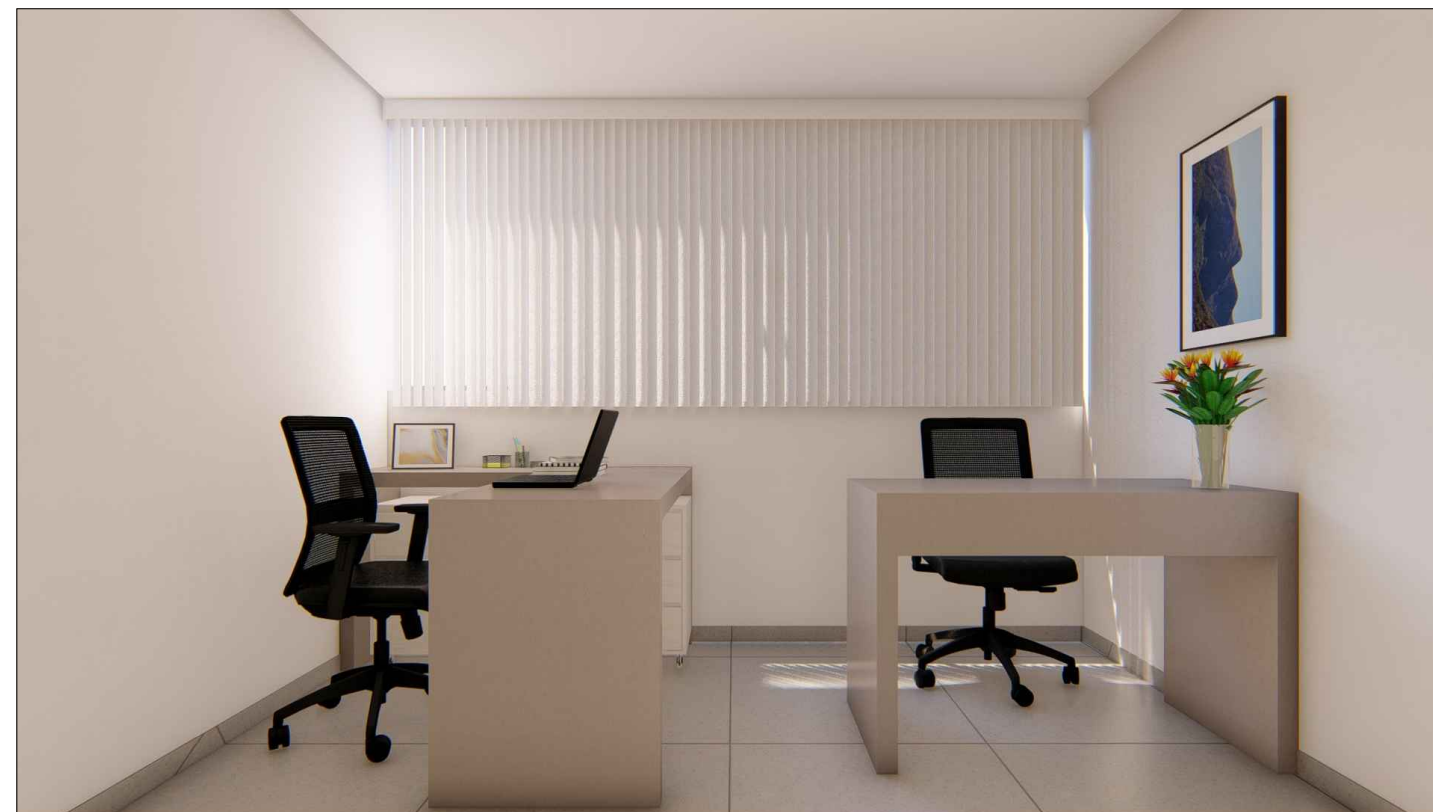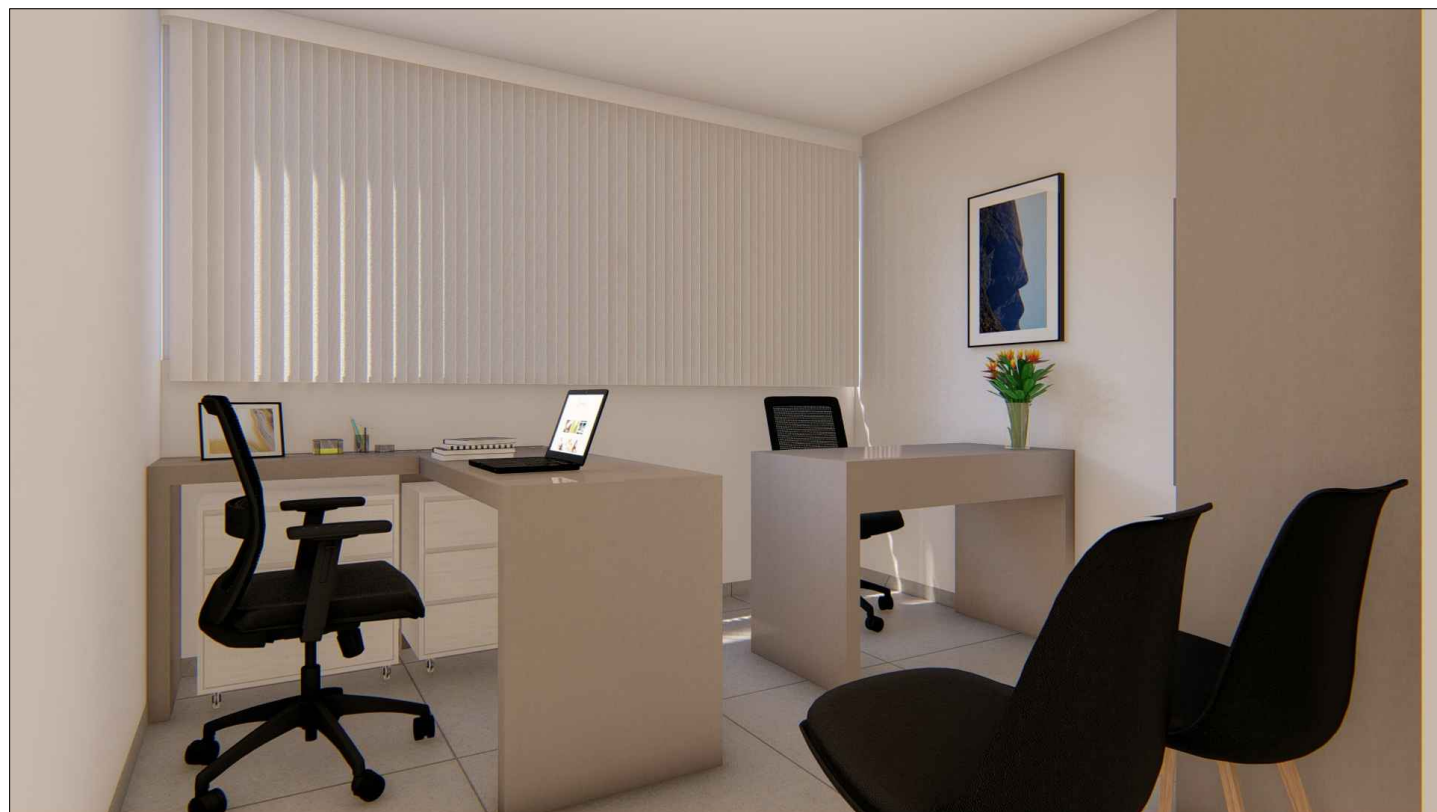

PROPRIETÁRIO:
Câmara Municipal de Alto Caparaó - MG

CONTEÚDO:
Projeto de Interiores

Laíza Moura
Arquiteta e Urbanista
CAU A248544-3
Av. Pico da Bandeira, 942, Independência,
Alto Caparaó - MG



CIDADE:
Alto Caparaó

ESCALA:
Indicadas

DATA:
Setembro 2022

PRANCHA:
08/18



VISTA 01 | sala 2
ESC 1/25


Mesa em mdf Gianduia |
trama - DURATEX

Gaveteiro com rodízio em
mdf Lineo Têxtil | prisma -
DURATEX




VISTA 02 | sala 2
ESC 1/25


Mesa em mdf Gianduia |
trama - DURATEX

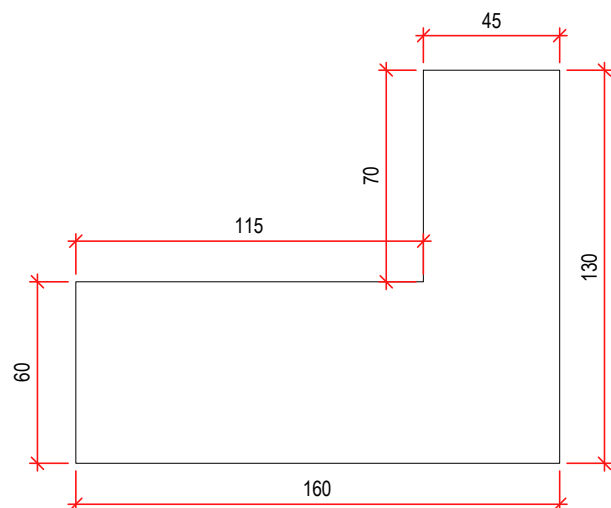


VISTA SUPERIOR | mesa
ESC 1/25

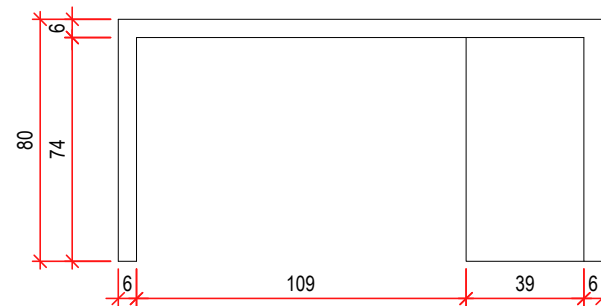



VISTA FRONTAL | mesa
ESC 1/25

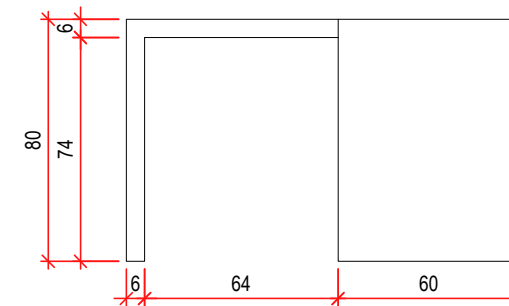

VISTA LATERAL | mesa
ESC 1/25

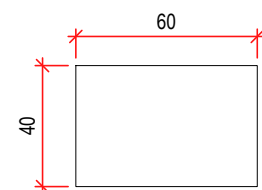

- Gaveteiro com rodízio
2 un.

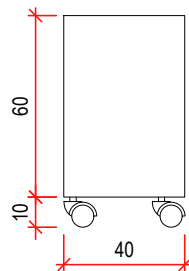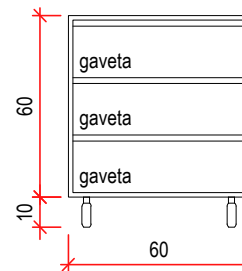

PROPRIETÁRIO:
Câmara Municipal de Alto Caparaó - MG

CONTEÚDO:
Projeto de Interiores

CIDADE:
Alto Caparaó

ESCALA:
Indicadas

DATA:
Setembro 2022

PRANCHA:
09/18

Laíza Moura
Arquiteta e Urbanista
CAU A248544-3
Av. Pico da Bandeira, 942, Independência,
Alto Caparaó - MG

LAÍZA MOURA
ARQUITETURA E INTERIORES




VISTA 03 | sala 2
ESC 1/25




Armário em mdf
Gianduia | trama -
DURATEX

Portas em mdf Lineo
Têxtil | prisma -
DURATEX


VISTA 04 | sala 2
ESC 1/25

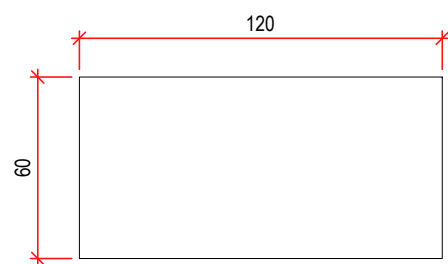


VISTA SUPERIOR | mesa
ESC 1/25

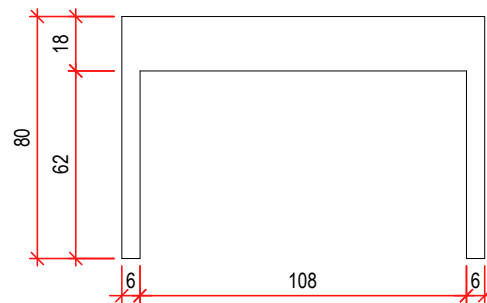


VISTA FRONTAL | mesa
ESC 1/25

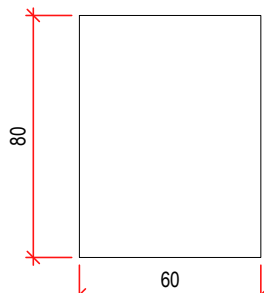


VISTA LATERAL | mesa
ESC 1/25

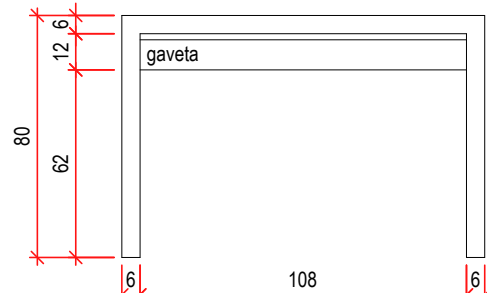


VISTA POSTERIOR | mesa
ESC 1/25

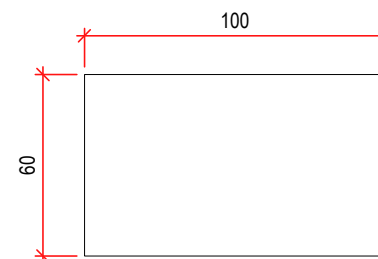

VISTA SUPERIOR | armário
ESC 1/25

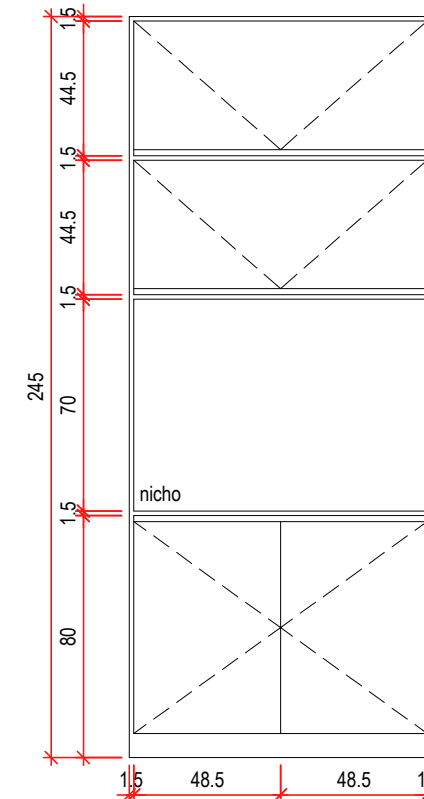

VISTA FRONTAL | armário
ESC 1/25

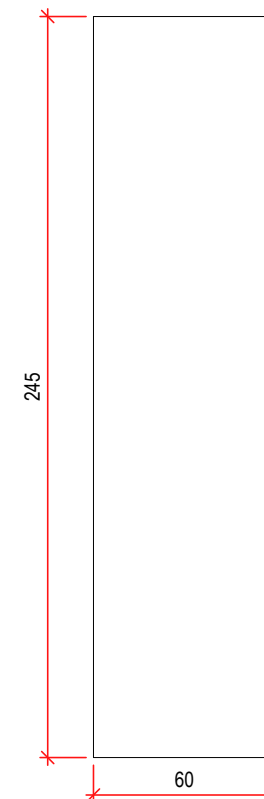

VISTA LATERAL | armário
ESC 1/25

PROPRIETÁRIO:
Câmara Municipal de Alto Caparaó - MG

CONTEÚDO:
Projeto de Interiores

Laíza Moura
Arquiteta e Urbanista
CAU A248544-3

CIDADE:
Alto Caparaó





ESCALA:
Indicadas

DATA:
Setembro 2022

PRANCHA:
10/18

Av. Pico da Bandeira, 942, Independência,
Alto Caparaó - MG

 LAÍZA MOURA
ARQUITETURA E INTERIORES

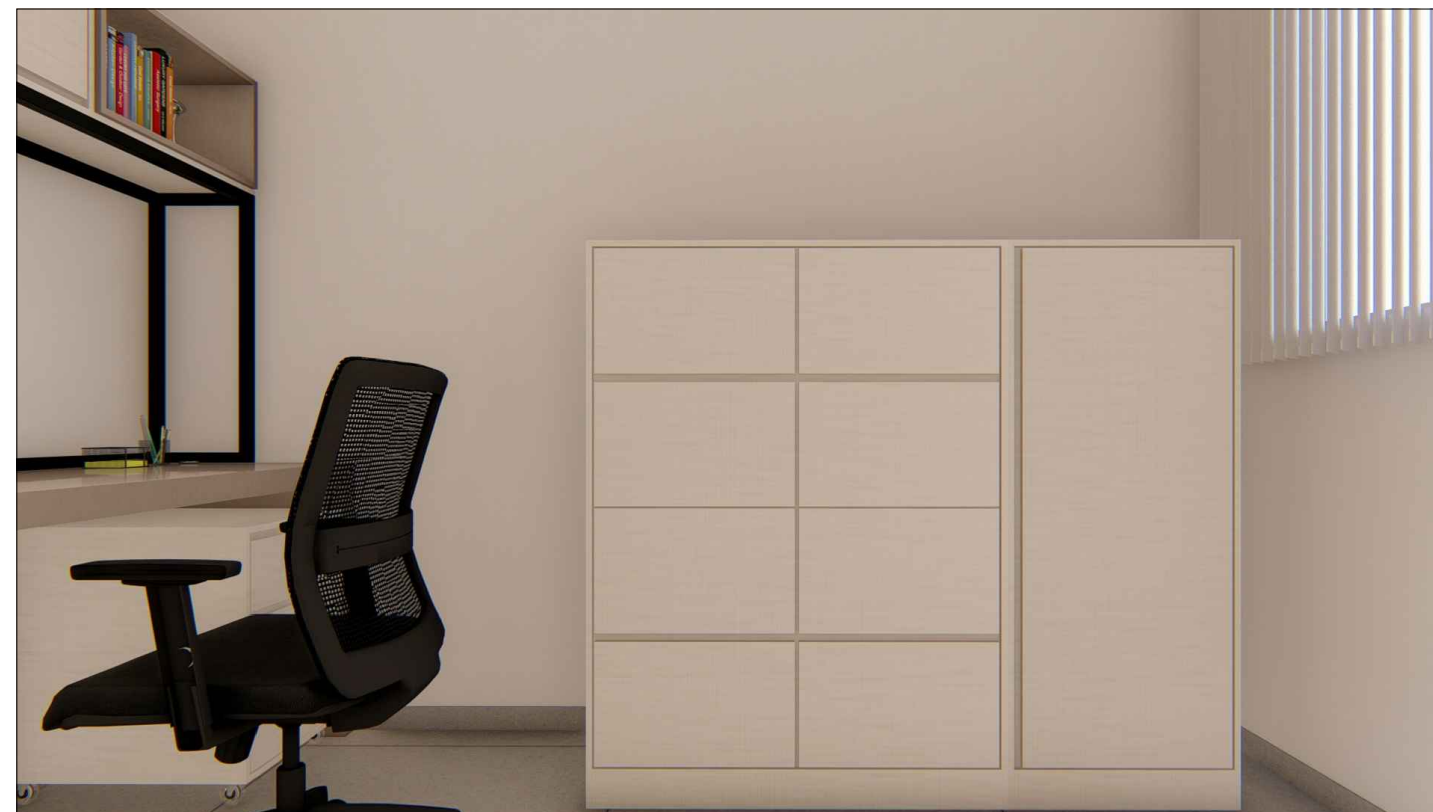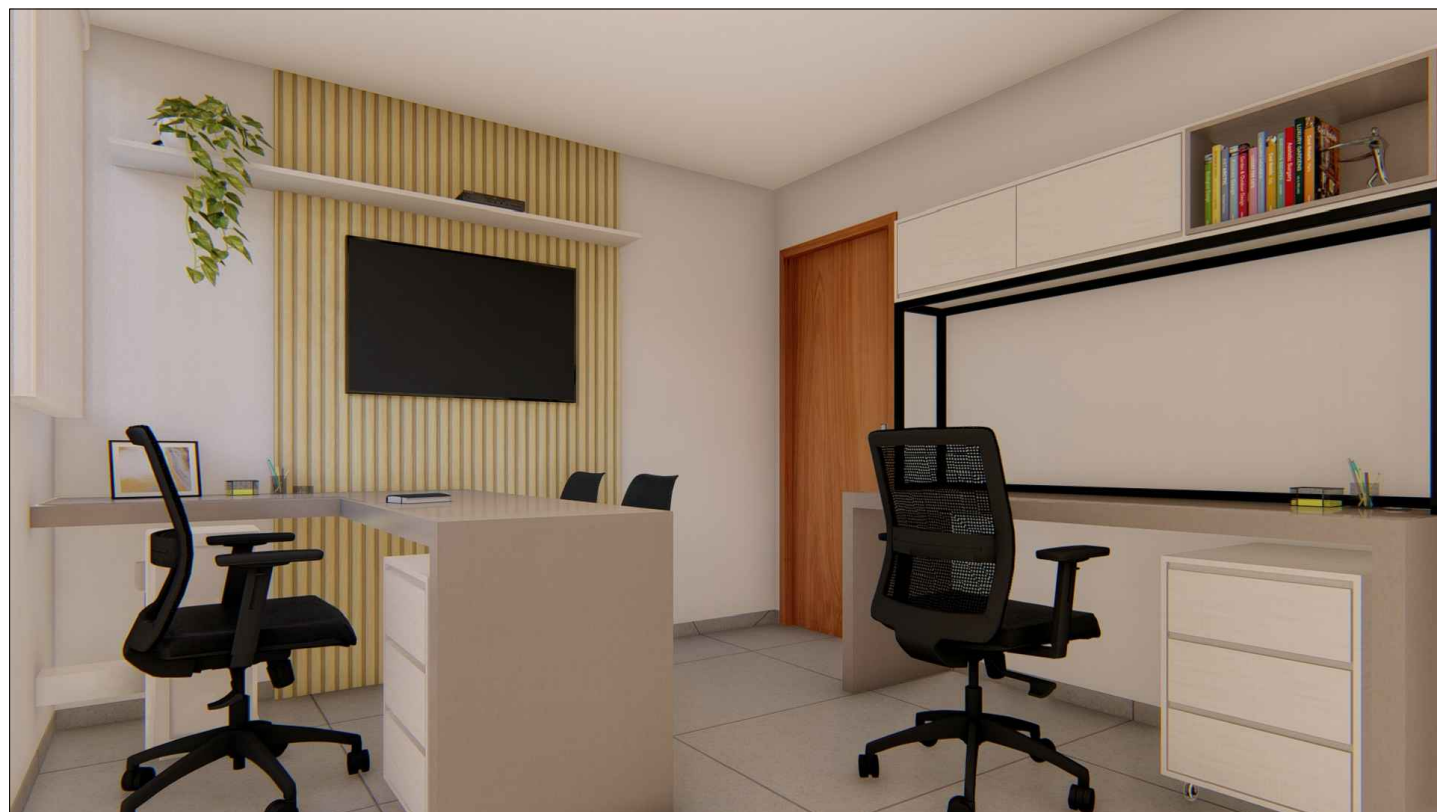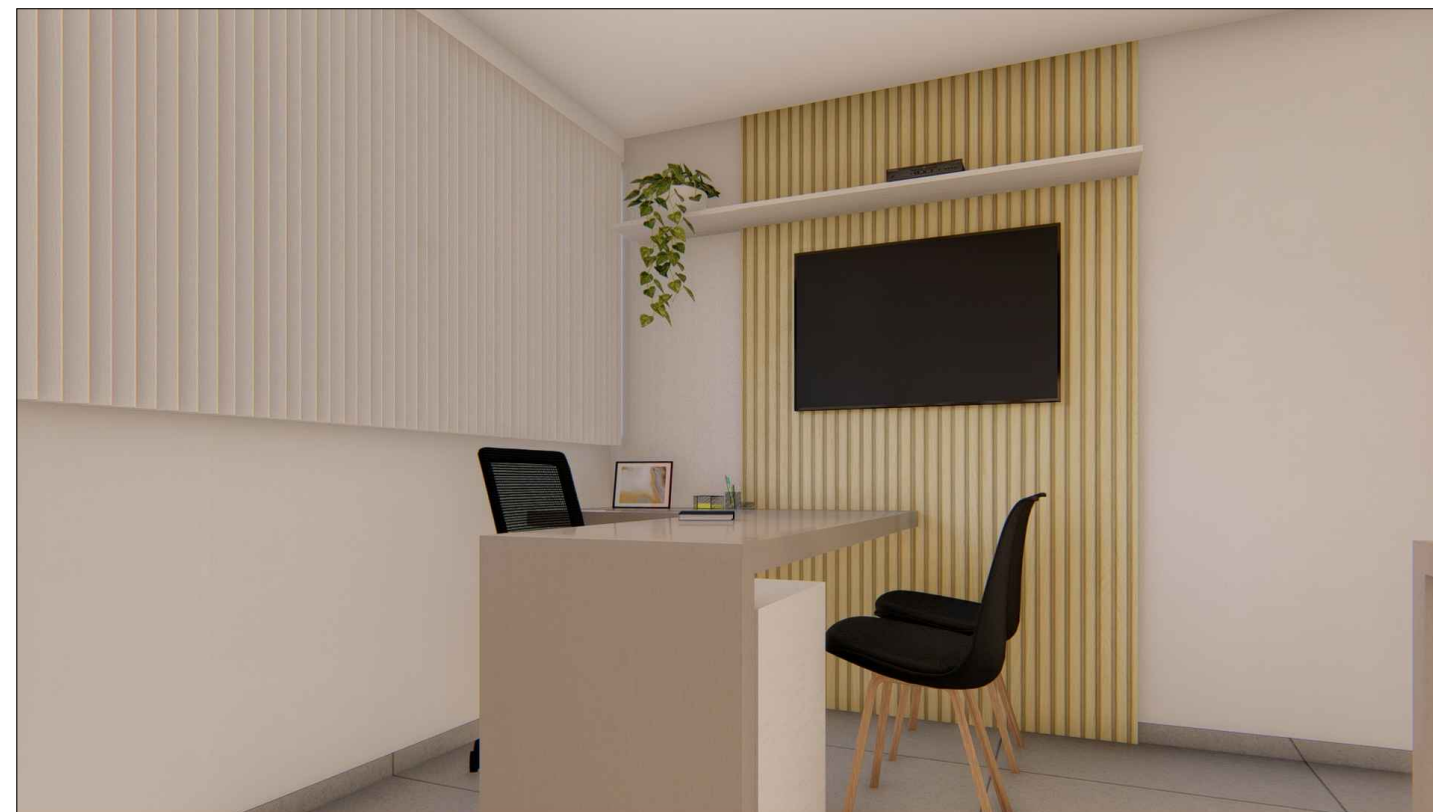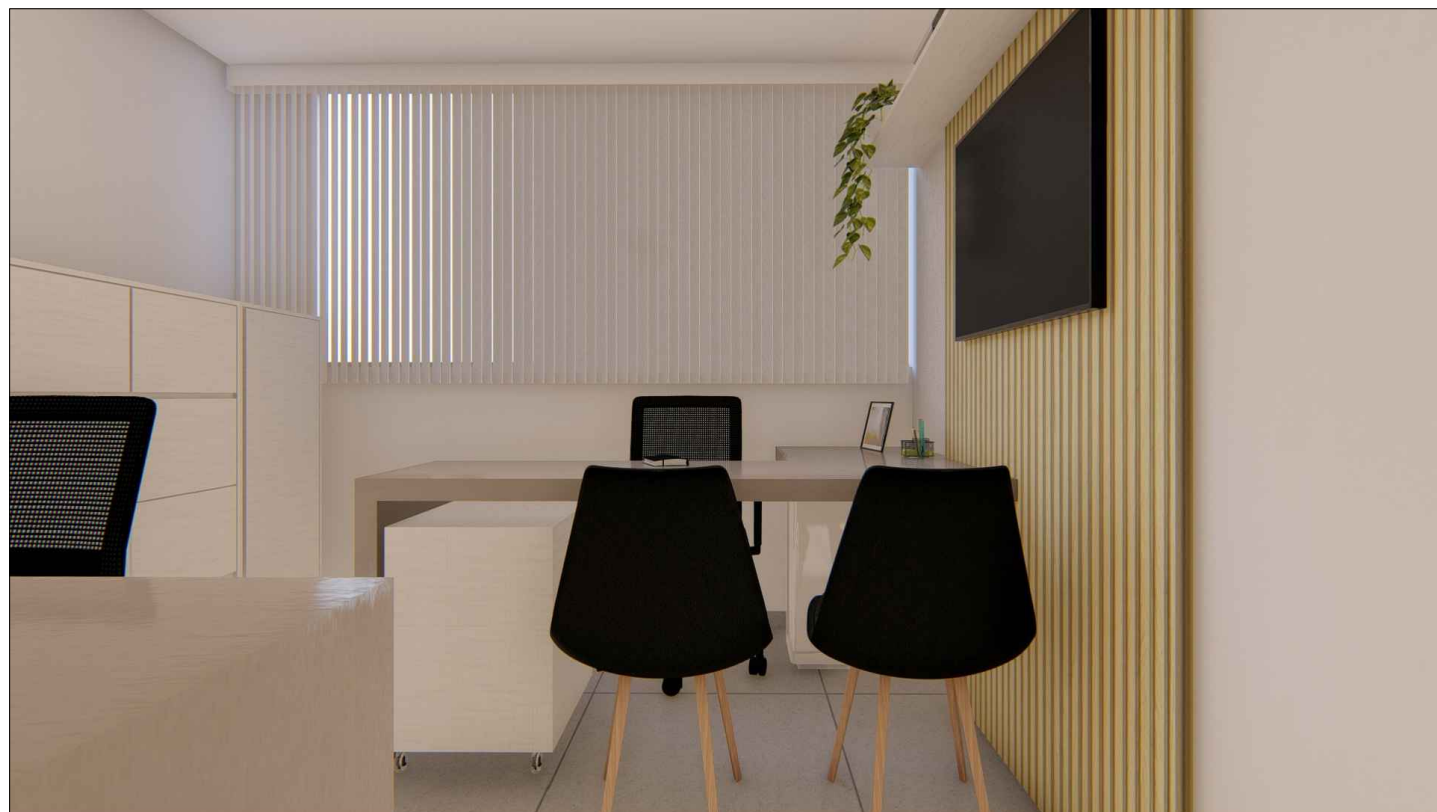

PROPRIETÁRIO:
Câmara Municipal de Alto Caparaó - MG

CONTEÚDO:
Projeto de Interiores

Laíza Moura
Arquiteta e Urbanista
CAU A248544-3
Av. Pico da Bandeira,942, Independência,
Alto Caparaó - MG




CIDADE:
Alto Caparaó


ESCALA:
Indicadas

DATA:
Setembro 2022


PRANCHA:
11/18

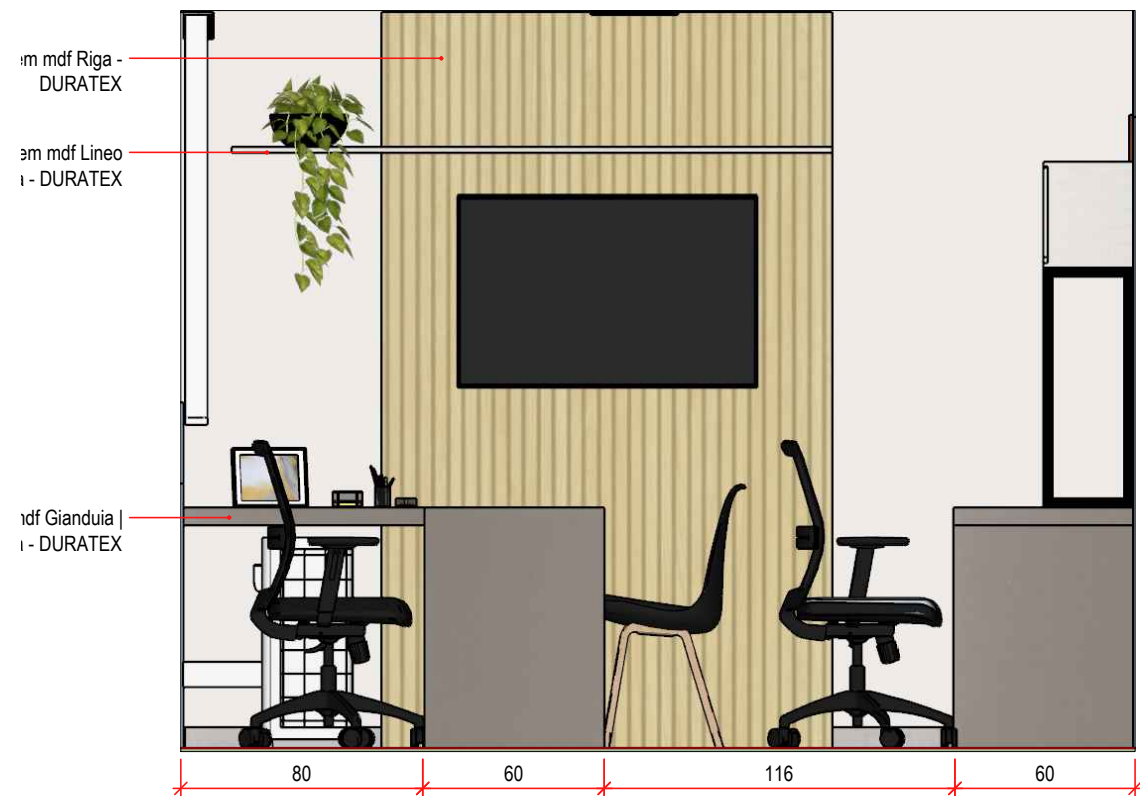


VISTA 01 | sala 3
ESC 1/25

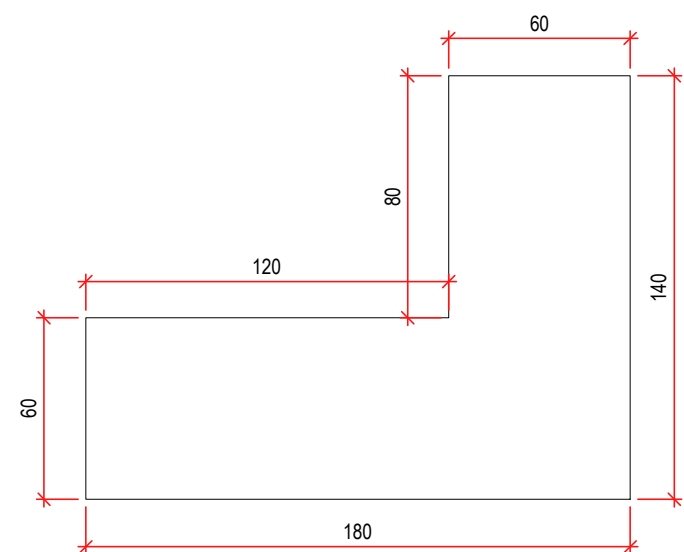


VISTA SUPERIOR | mesa
ESC 1/25

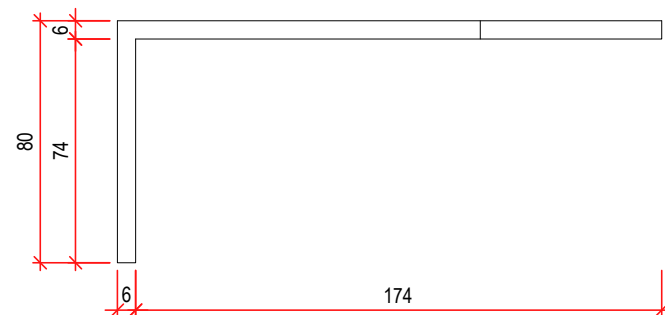


VISTA FRONTAL | mesa
ESC 1/25

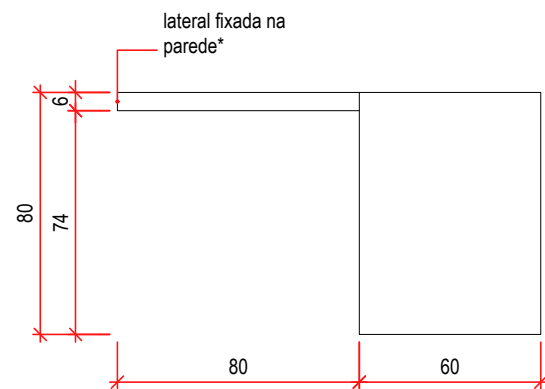


VISTA LATERAL | mesa
ESC 1/25

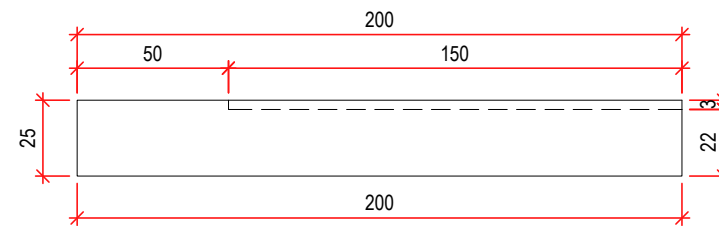


VISTA SUPERIOR | painel tv
ESC 1/25

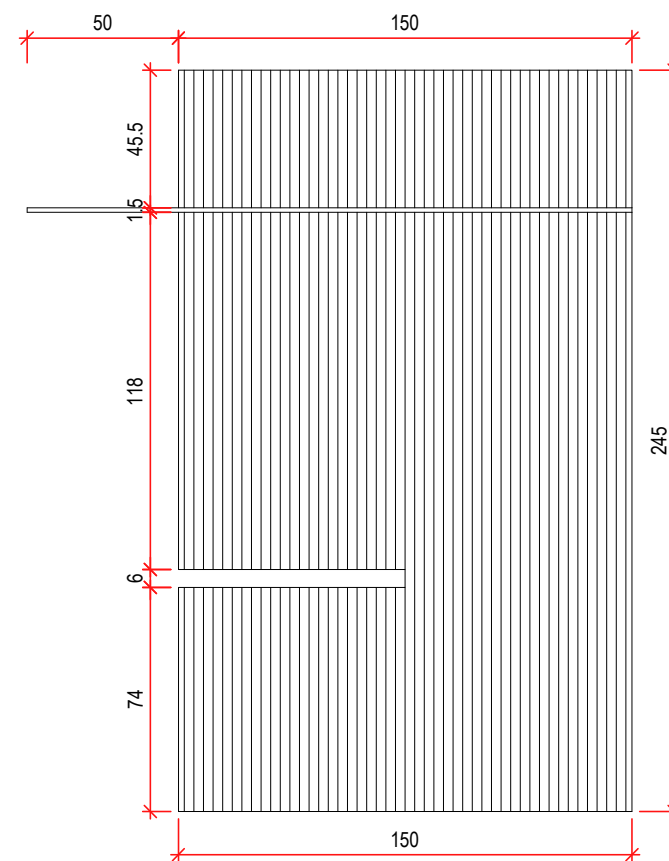

VISTA FRONTAL | painel tv
ESC 1/25

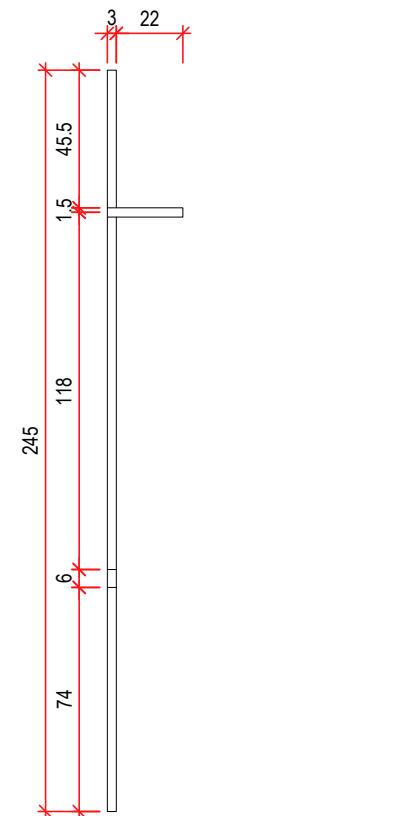

VISTA LATERAL | painel tv
ESC 1/25

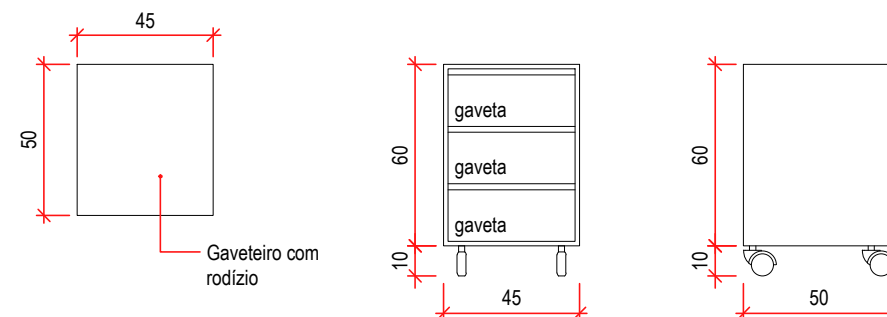

PROPRIETÁRIO:
Câmara Municipal de Alto Caparaó - MG

CIDADE:
Alto Caparaó

CONTEÚDO:
Projeto de Interiores

ESCALA:
Indicadas


DATA:
Setembro 2022

PRANCHA:
12/18

Laíza Moura
Arquiteta e Urbanista
CAU A248544-3

Av. Pico da Bandeira, 942, Independência,
Alto Caparaó - MG





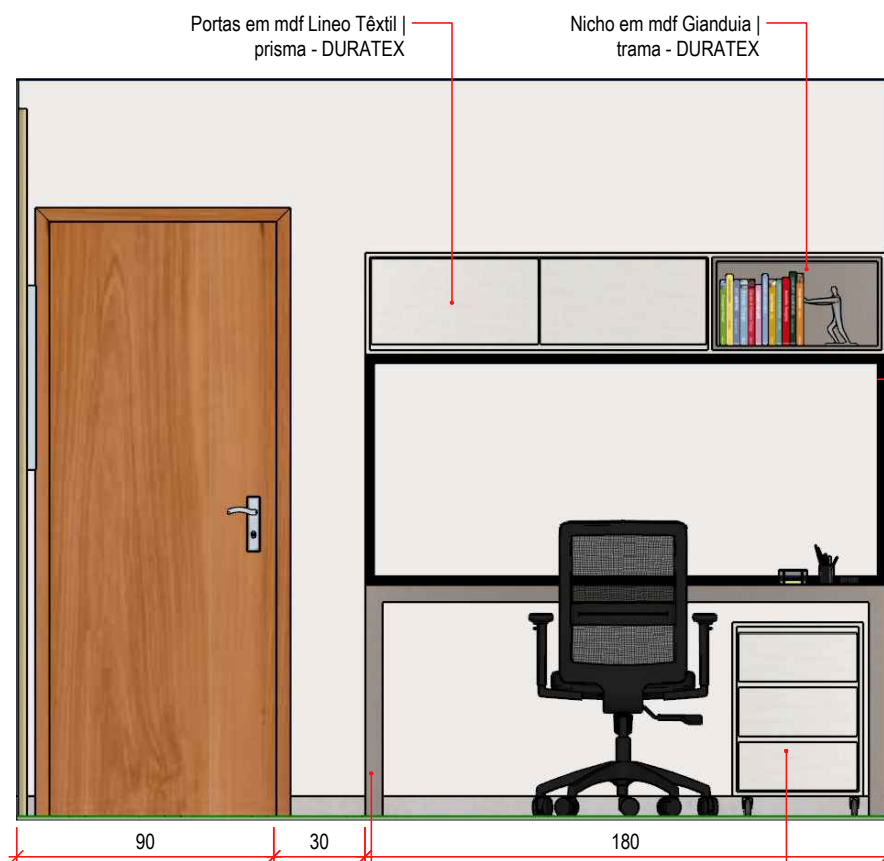

VISTA 02 | sala 3
ESC 1/25


Mesa em mdf Gianduia | trama - DURATEX

Gaveteiro com rodizio em mdf Lineo Têxtil | prisma - DURATEX

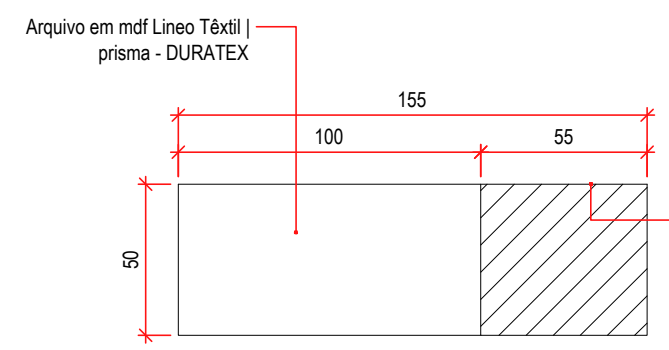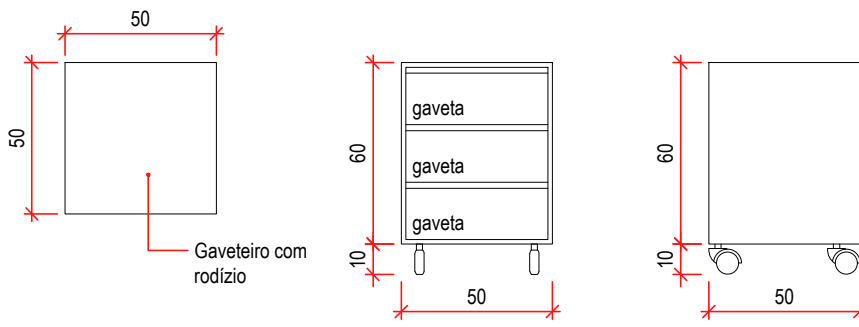


OBS: módulo sem fundo para embutir "aparelhos" existentes fixados na alvenaria.


VISTA SUPERIOR | arquivo
ESC 1/25

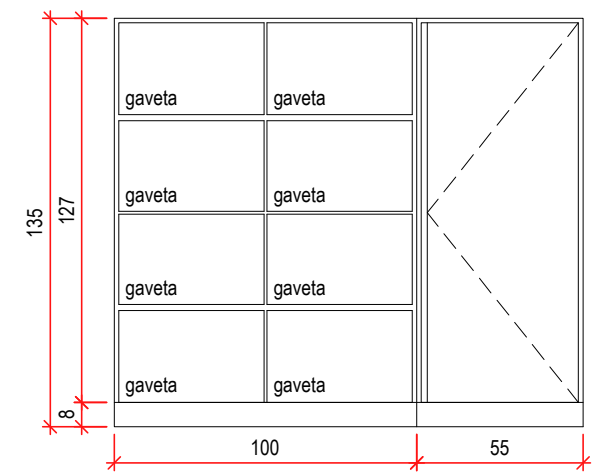


VISTA FRONTAL | arquivo
ESC 1/25

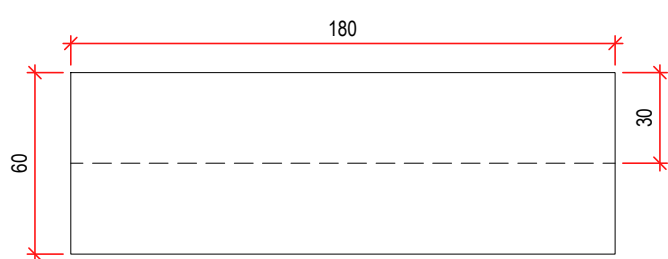


VISTA SUPERIOR | mesa + armário aéreo
ESC 1/25

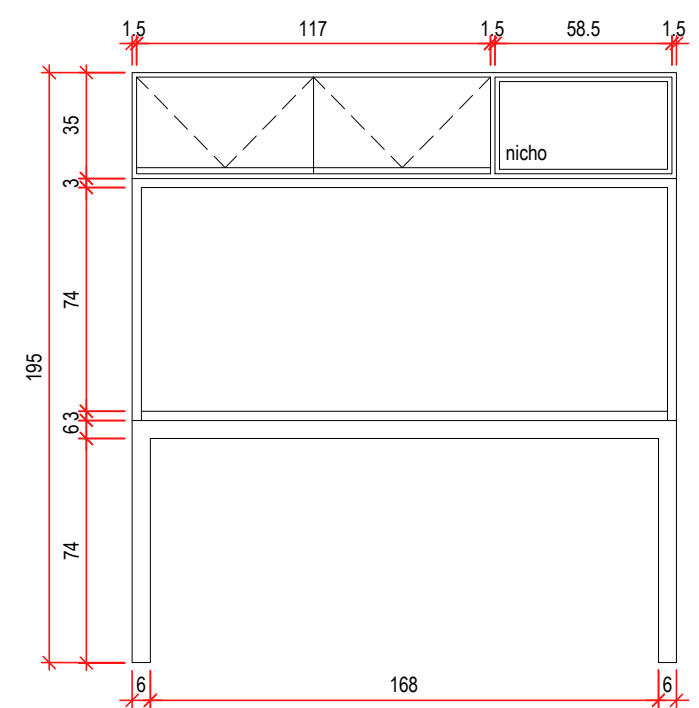

VISTA FRONTAL | mesa + armário aéreo
ESC 1/25

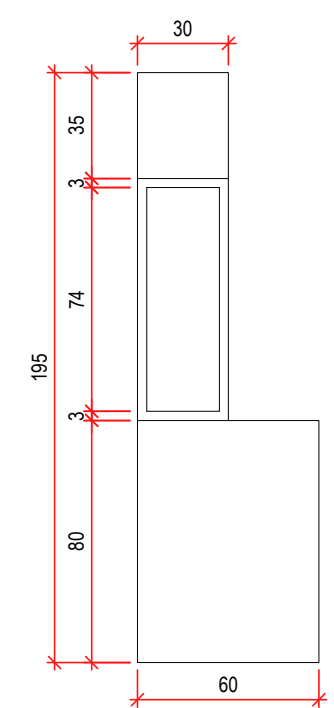

VISTA LATERAL | mesa
ESC 1/25

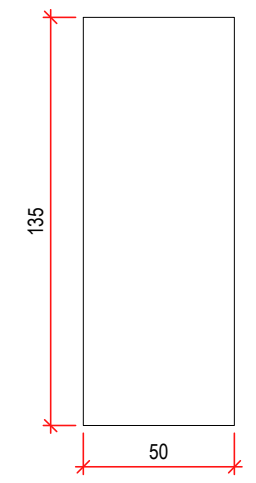

VISTA LATERAL | arquivo
ESC 1/25

PROPRIETÁRIO:
Câmara Municipal de Alto Caparaó - MG

CIDADE:
Alto Caparaó

CONTEÚDO:
Projeto de Interiores

ESCALA:
Indicadas



DATA:
Setembro 2022

PRANCHA:
13/18


Laíza Moura
Arquiteta e Urbanista
CAU A248544-3

Av. Pico da Bandeira, 942, Independência,
Alto Caparaó - MG




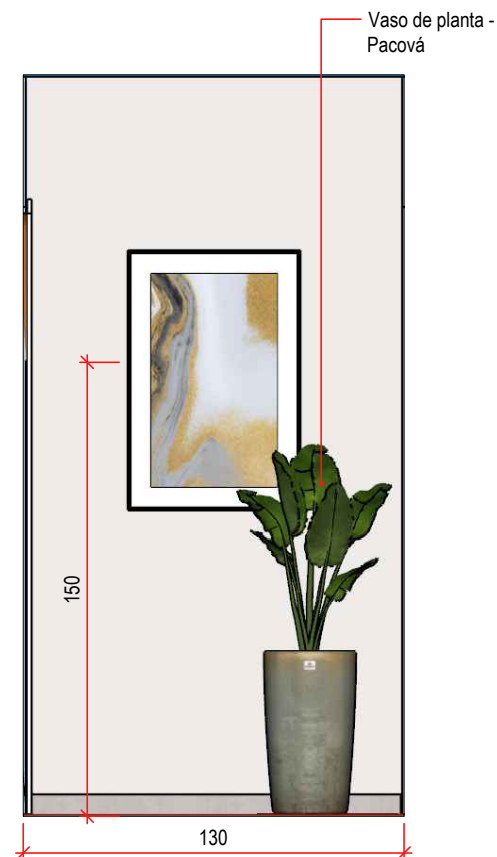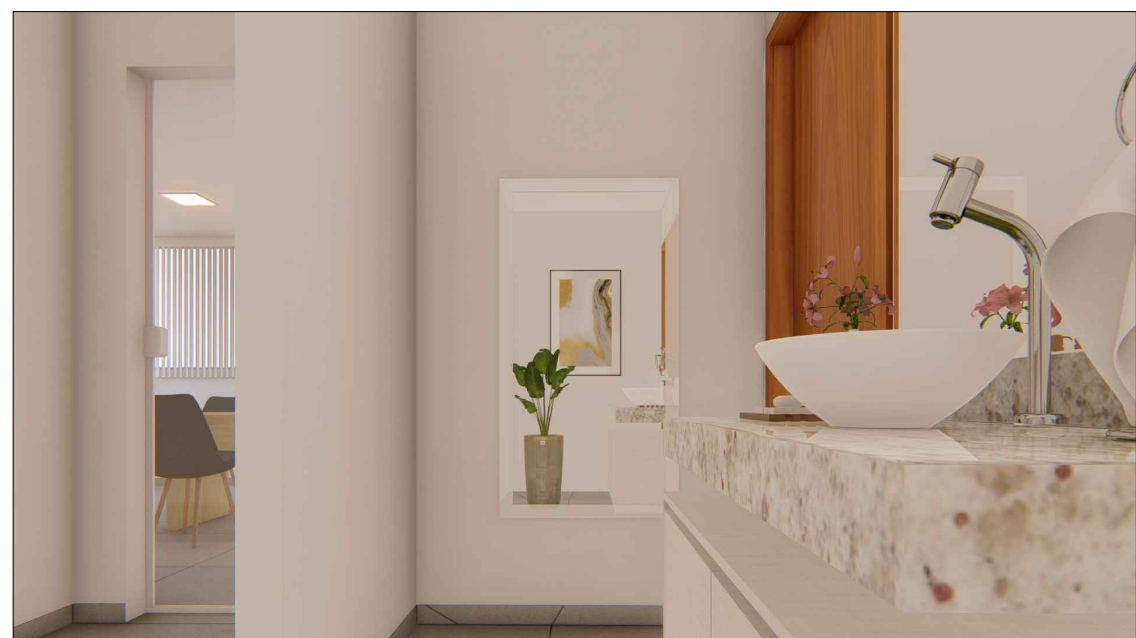


VISTA 01 | Lavabo
ESC 1/25

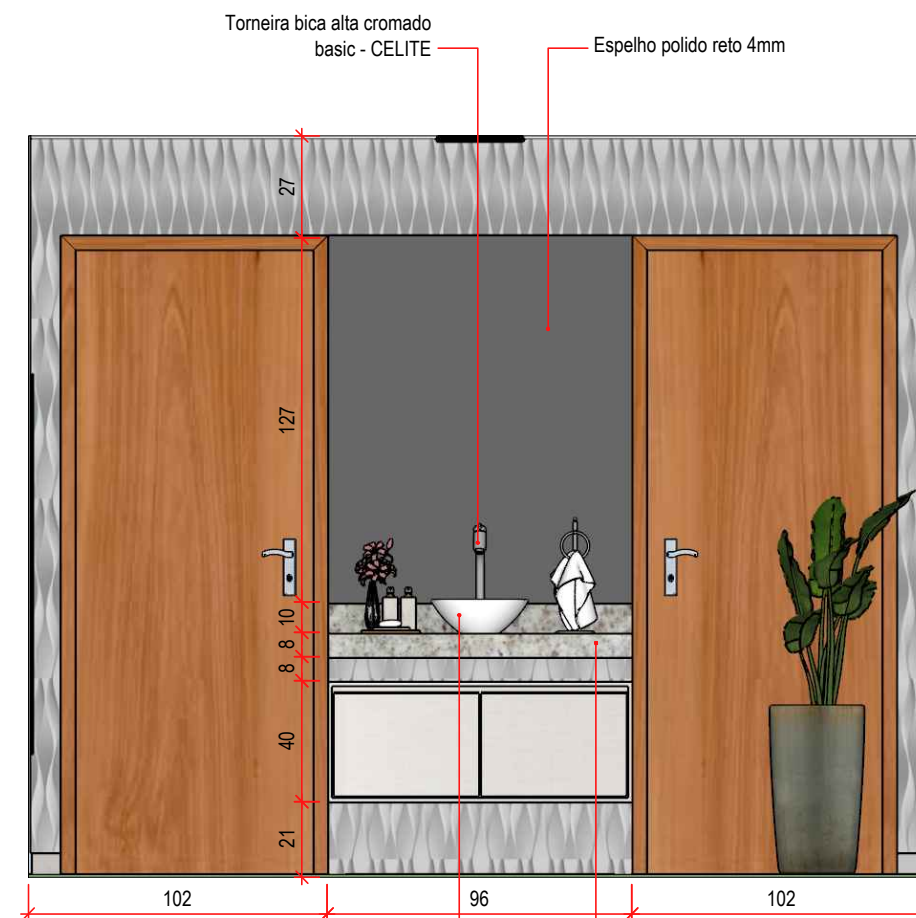


VISTA 02 | Lavabo
ESC 1/25

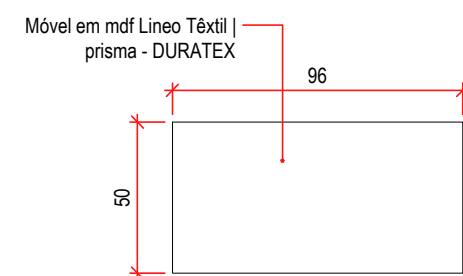

VISTA SUPERIOR | móvel lavabo
ESC 1/25

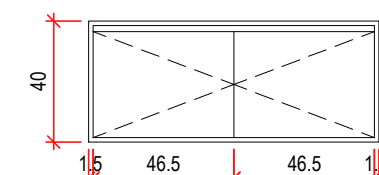

VISTA FRONTAL | móvel lavabo
ESC 1/25

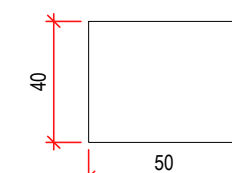


VISTA LATERAL | móvel lavabo
ESC 1/25

PROPRIETÁRIO: Câmara Municipal de Alto Caparaó - MG	CONTEÚDO: Projeto de Interiores		
CIDADE: Alto Caparaó	ESCALA: Indicadas	DATA: Setembro 2022	PRANCHA: 14/18

CONTEÚDO: Projeto de Interiores		
ESCALA: Indicadas	DATA: Setembro 2022	PRANCHA: 14/18

Laíza Moura
Arquiteta e Urbanista
CAU A248544-3
Av. Pico da Bandeira, 942, Independência,
Alto Caparaó - MG



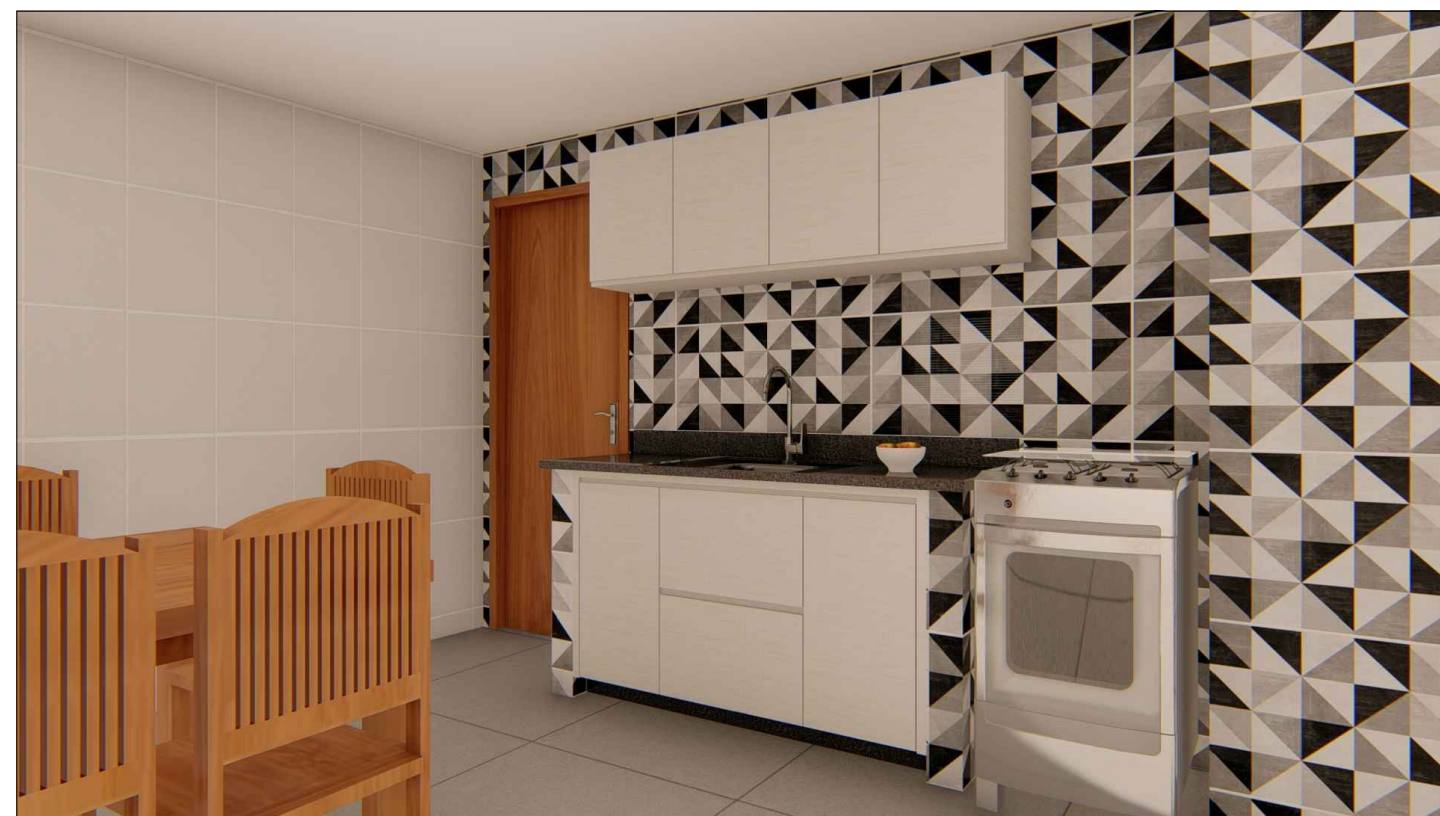

PROPRIETÁRIO:
Câmara Municipal de Alto Caparaó - MG

CONTEÚDO:
Projeto de Interiores

Laíza Moura
Arquiteta e Urbanista
CAU A248544-3
Av. Pico da Bandeira, 942, Independência,
Alto Caparaó - MG


 LAÍZA MOURA
ARQUITETURA E INTERIORES

CIDADE:
Alto Caparaó


ESCALA:
Indicadas

DATA:
Setembro 2022


PRANCHA:
15/18

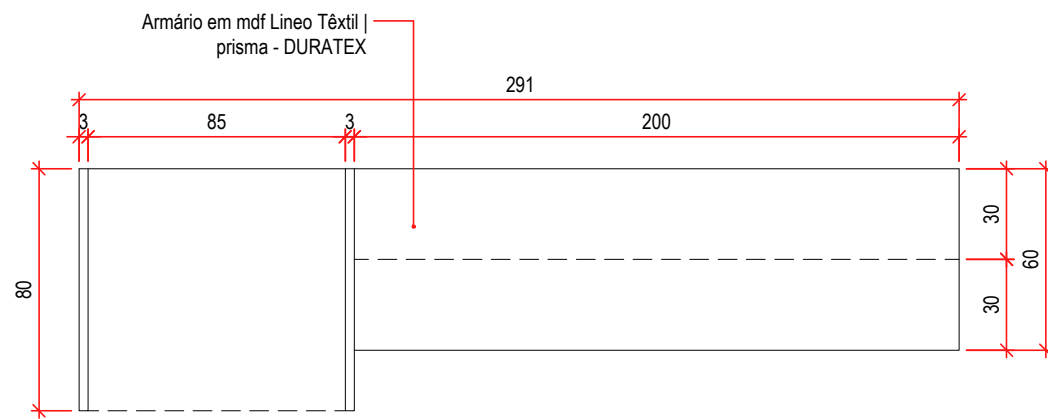


VISTA SUPERIOR | armário cozinha
ESC 1/25

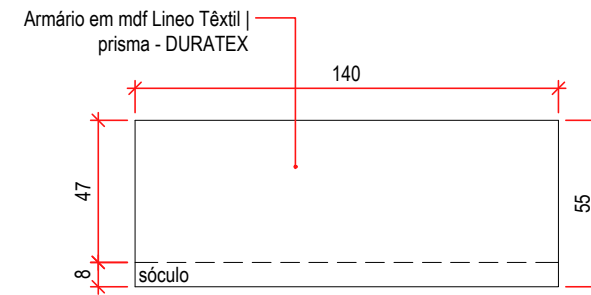


VISTA SUPERIOR | armário pia cozinha
ESC 1/25

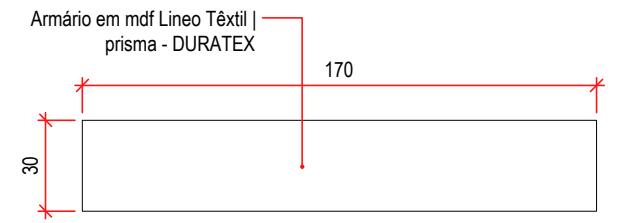


VISTA SUPERIOR | armário aéreo pia cozinha
ESC 1/25

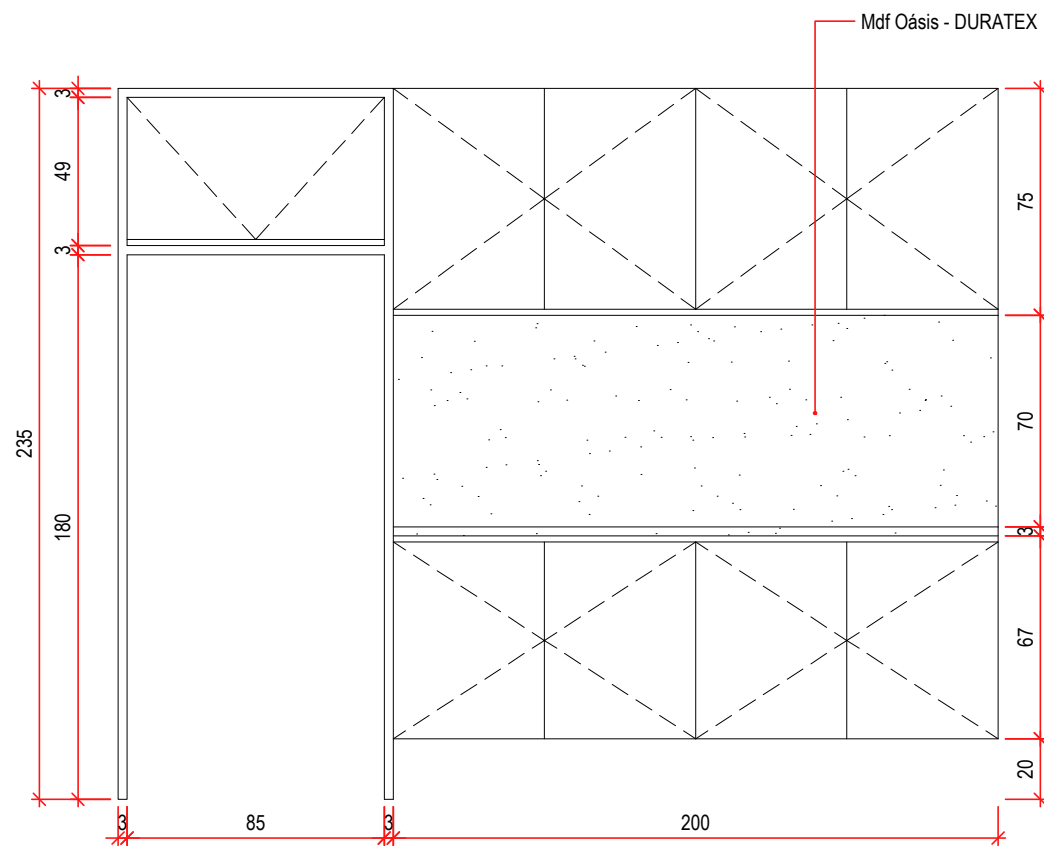


VISTA FRONTAL | armário cozinha
ESC 1/25

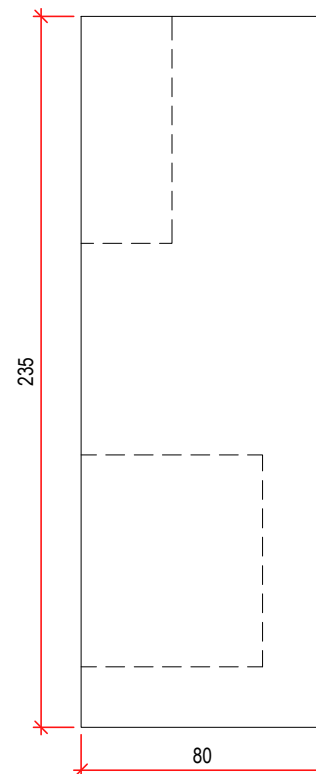


VISTA LATERAL | armário cozinha
ESC 1/25

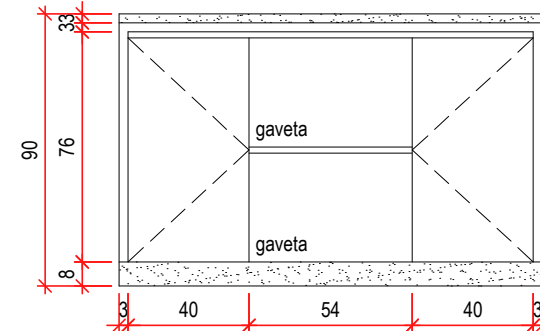


VISTA FRONTAL | armário pia cozinha
ESC 1/25

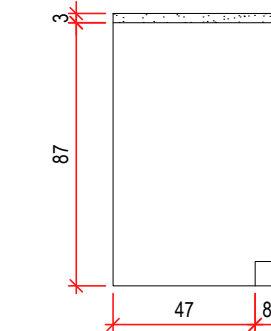

VISTA LATERAL | armário pia cozinha
ESC 1/25

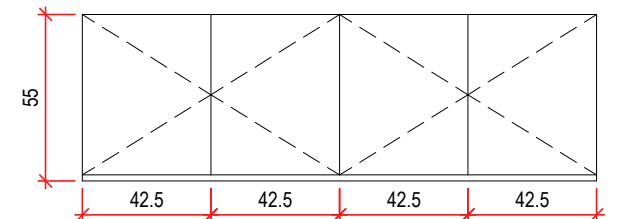

VISTA FRONTAL | armário aéreo pia cozinha
ESC 1/25

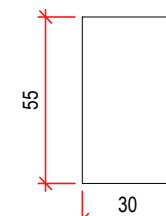





VISTA LATERAL | armário aéreo pia cozinha
ESC 1/25

PROPRIETÁRIO: Câmara Municipal de Alto Caparaó - MG
CIDADE: Alto Caparaó




CONTEÚDO: Projeto de Interiores		
ESCALA: Indicadas	DATA: Setembro 2022	PRANCHA: 16/18

Laíza Moura
Arquiteta e Urbanista
CAU A248544-3
Av. Pico da Bandeira, 942, Independência,
Alto Caparaó - MG



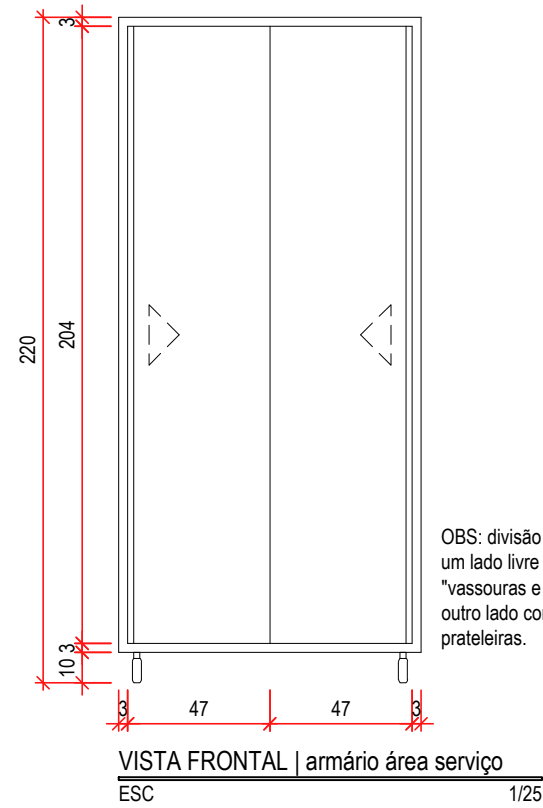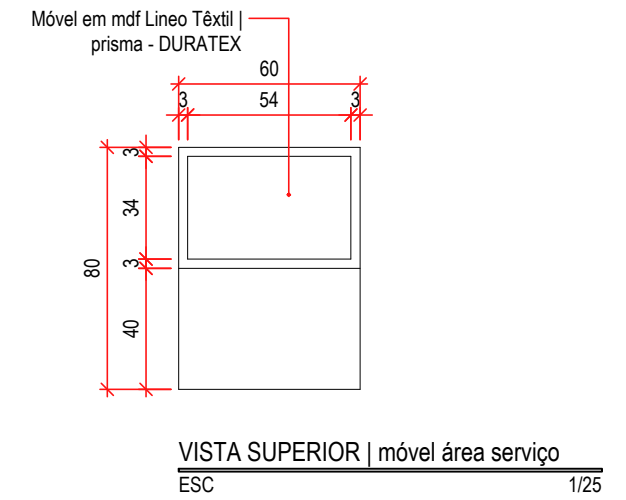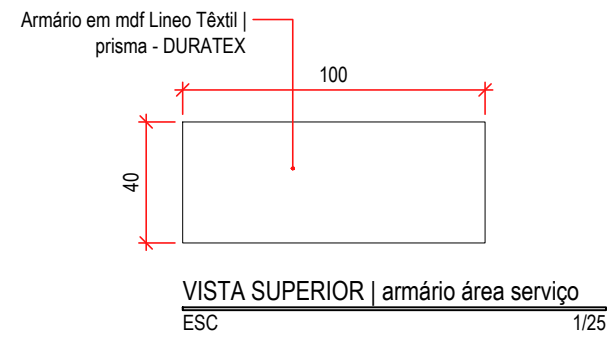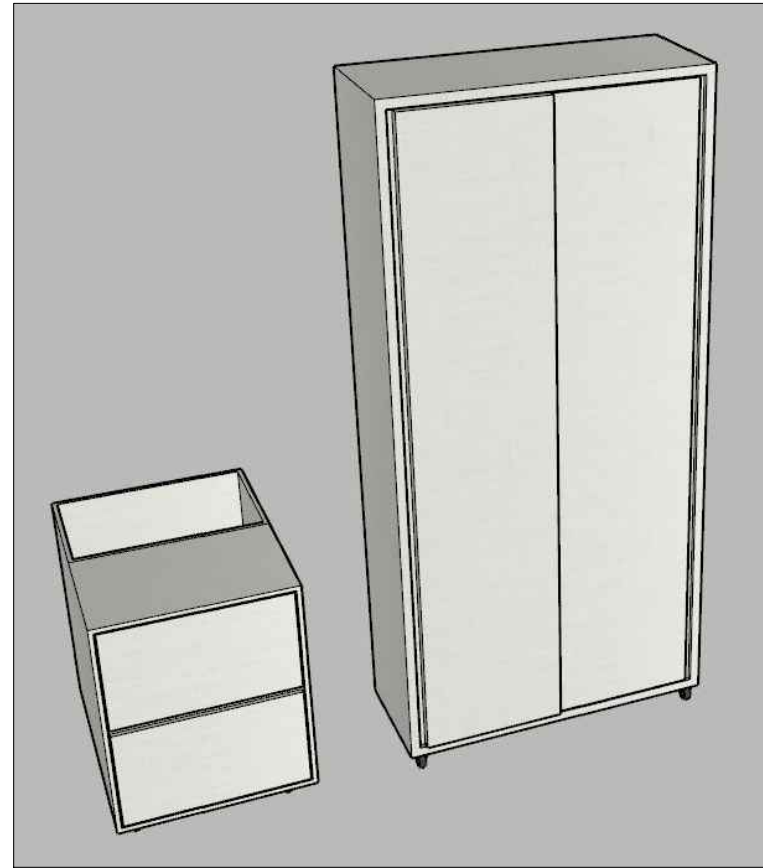

OBS: divisão interna,
um lado livre para
"vassouras e afins"
outro lado com
prateleiras.

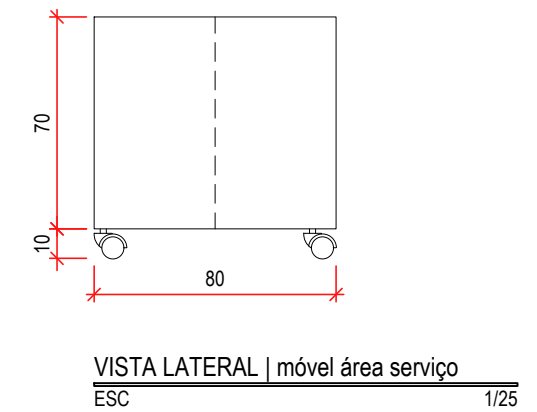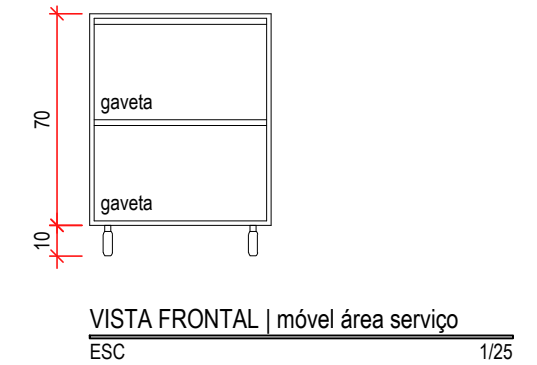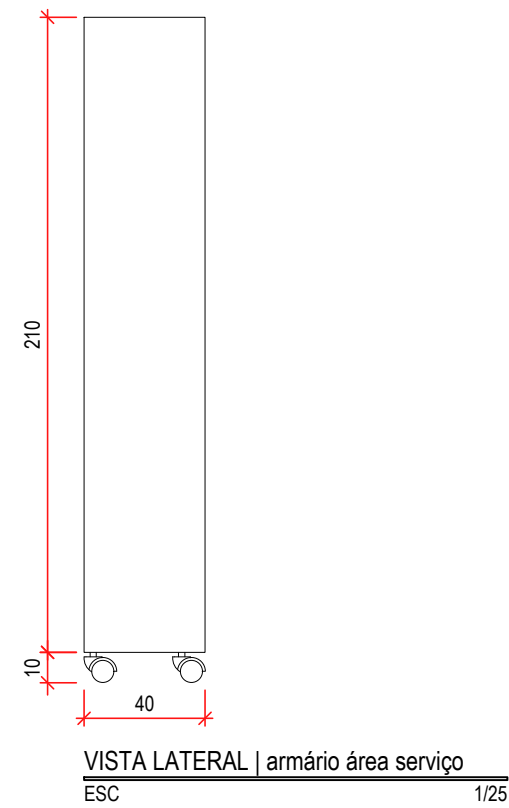

PROPRIETÁRIO: Câmara Municipal de Alto Caparaó - MG
CIDADE: Alto Caparaó

CONTEÚDO: Projeto de Interiores		
ESCALA: Indicadas	DATA: Setembro 2022	PRANCHA: 17/18

Laíza Moura
Arquiteta e Urbanista
CAU A248544-3
Av. Pico da Bandeira, 942, Independência,
Alto Caparaó - MG



MATERIAIS

MOBILIÁRIOS



Cadeira giratória 213 you preta - Marelli

16 un. (sala de comissão)
01 un. (sala 01)
02 un. (sala 02)
02 un. (sala 03)



Poltrona Zara giratória madeira - Linho bege

2 un. (sala de comissão)



Poltrona Zara giratória madeira - Linho azul

2 un. (sala 01)



Cadeira Charles Eames Leda design wood estofada base madeira trato - Preta

2 un. (sala 01)
2 un. (sala 02)
2 un. (sala 03)



Mesa de canto lateral alta redonda tripé preta - Athenas

1 un. (sala 01)

LOUÇA



Cuba de apoio redonda 35cm - CELITE

1 un. (lavabo)

METAIS



Torneira bica alta cromado basic - CELITE

1 un. (lavabo)



Porta toalha de bancada cromado

1 un. (lavabo)

OBS: Conferir medidas dos mobiliários (planejados) in loco, antes da execução.

PROPRIETÁRIO:
Câmara Municipal de Alto Caparaó - MG

CONTEÚDO:
Projeto de Interiores

CIDADE:
Alto Caparaó

ESCALA:
Indicadas

DATA:
Setembro 2022

PRANCHA:
18/18

Laíza Moura
Arquiteta e Urbanista
CAU A248544-3
Av. Pico da Bandeira, 942, Independência,
Alto Caparaó - MG

 LAÍZA MOURA
ARQUITETURA E INTERIORES